
Signature Not Verified
Digitally signed by Theodoros Moumtaris
Date: 2010.06.21 12:33:10 EEST
Reason: Signed PDF (embedded)
Location: Athens, Ethniko Typografio

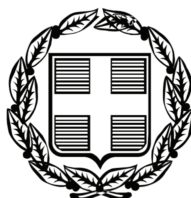

ΕΦΗΜΕΡΙΣ ΤΗΣ ΚΥΒΕΡΝΗΣΕΩΣ

ΤΗΣ ΕΛΛΗΝΙΚΗΣ ΔΗΜΟΚΡΑΤΙΑΣ

ΤΕΥΧΟΣ ΑΝΑΓΚΑΣΤΙΚΩΝ ΑΠΑΛΛΟΤΡΙΩΣΕΩΝ ΚΑΙ ΠΟΛΕΟΔΟΜΙΚΩΝ ΘΕΜΑΤΩΝ **Αρ. Φύλλου 236**

18 Ιουνίου 2010

ΔΙΑΤΑΓΜΑΤΑ

Τροποποίηση του εγκεκριμένου ρυμοτομικού σχεδίου του δήμου Αθηναίων στην πολεοδομική ενότητα του Ελαιώνα (ν.Αττικής) και σε συνεχόμενη με αυτήν περιοχή του ίδιου δήμου, τροποποίηση χρήσεων γής, επιβολή και τροποποίηση προκηπίου

Ο ΠΡΟΕΔΡΟΣ
ΤΗΣ ΕΛΛΗΝΙΚΗΣ ΔΗΜΟΚΡΑΤΙΑΣ

Έχοντας υπόψη:

1.- Τις διατάξεις των άρθρων 152 (παρ.1,2 και 6),154 ,160 (παρ.1,2) και 161 (παρ.1) του Κώδικα Βασικής Πολεοδομικής Νομοθεσίας που κυρώθηκε με το άρθρο πρώτο του από 14-7-1999 π.δ/τος (Δ' 580).

2.- Τις διατάξεις του άρθρου 99 (παρ. 2) του ν.1892/1990 «Για τον εκσυγχρονισμό και την ανάπτυξη και άλλες διατάξεις» (Α'101) όπως συμπληρώθηκε με την παρ.1 του άρθρου 7 του ν.2052/1992 «Μέτρα για την αντιμετώπιση του νέφους και πολεοδομικές ρυθμίσεις» (Α'94).

3.- Τις διατάξεις του άρθρου 90 του Κώδικα Νομοθεσίας για την Κυβέρνηση και τα κυβερνητικά όργανα, που κυρώθηκε με το άρθρο πρώτο του π.δ/τος 63/2005 (Α΄98).

4.- Την υπ' αρ. 2876/7.10.2009 απόφαση του Πρωθυπουργού «Αλλαγή τίτλου Υπουργείων» (Β΄ 2234) και τις διατάξεις των άρθρων 1 παρ. 2 και 6 του π.δ/τος 189/2009 «Καθορισμός και ανακατανομή αρμοδιοτήτων των Υπουργείων (Α΄221).

5.- Την 84426/6485/1990 απόφαση του Υπουργού Περιβάλλοντος, Χωροταξίας και Δημοσίων Έργων «Τροποποίηση των Γενικών Πολεοδομικών Σχεδίων (Γ.Π.Σ) των δήμων Αθηναίων, Αγ. Ιωάννη Ρέντη, Αιγάλεω, Περιστερίου και Ταύρου» (Δ΄729) και την 72888/3764/3.7.1991 απόφαση του Υπουργού Περιβάλλοντος, Χωροταξίας και Δημοσίων Έργων (Δ΄434).

6.- Τις 1993/12.11.2007 και 603/21.5.2007 γνωμοδοτήσεις του δημοτικού συμβουλίου δήμου Αθηναίων.

7.- Τις 3/21/17.10.2007, 1/25/21.11.2007 και 1/6/5.3.2008 γνωμοδοτήσεις της Εκτελεστικής Επιτροπής του Οργανισμού Αθήνας.

8.- Το γεγονός ότι από τις κανονιστικές διατάξεις αυτού του διατάγματος δεν προκαλείται δαπάνη σε βάρος του κρατικού προϋπολογισμού και του προϋπολογισμού του οικείου Ο.Τ.Α.

9.- Τις 30/2009 και 35/2009 γνωμοδοτήσεις του Συμβουλίου της Επικρατείας με πρόταση της Υπουργού Περιβάλλοντος, Ενέργειας και Κλιματικής Αλλαγής, αποφασίζουμε:

Άρθρο 1

Εγκρίνεται η τροποποίηση του εγκεκριμένου ρυμοτομικού σχεδίου του δήμου Αθηναίων (ν. Αττικής) στην πολεοδομική ενότητα του Ελαιώνα (ν. Αττικής) που έχει καθορισθεί ως Ζώνη Ελεγχόμενης Ανάπτυξης (Ζ.Ε.Α) με το από 18-12-1990 π.δ/γμα (Δ΄709) όπως τροποποιήθηκε με το από 15.10.2002 π.δ/γμα (Δ΄996) και το οποίο ρυμοτομικό σχέδιο έχει εγκριθεί με τα από 11-2-1991 (Δ΄74), 20-9-1995 (Δ΄1049) και 24-10-1985 (περιοχή Μαρκόνι) (Δ΄706) π.δ/τα και ειδικότερα:

α) με τη μετατόπιση και τροποποίηση οικοδομικών-ρυμοτομικών γραμμών, κατάργηση και έγκριση οδών, έγκριση αδιεξόδων οδών, έγκριση πεζοδρόμων, τη δημιουργία νέων Ο.Τ, τον καθορισμό κοινοχρήστων χώρων, χώρων πρασίνου, χώρων ιερού ναού.

β) με την αλλαγή του κοινού ορίου του Βοτανικού κήπου και της Γεωπονικής Σχολής, η οποία μετονομάζεται σε Γεωπονικό Πανεπιστήμιο. Επίσης την αλλαγή του ορίου του Γεωπονικού Πανεπιστημίου και τον καθορισμό των υφισταμένων χώρων:

σχολείου (με στοιχεία Α, Β, Η, Θ, Ι, Α), βρεφονηπιακού σταθμού (με στοιχεία Α, Β, Γ, Δ, Ε, Ζ, Α) και κοινοχρήστου πρασίνου με αναψυκτήριο.

γ) με την μετατόπιση και κατάργηση οικοδομικών - ρυμοτομικών γραμμών στα Ο.Τ.14/74,15/74 και 16/74 του εγκεκριμένου ρυμοτομικού σχεδίου του δήμου Αθηναίων στην γειτονιά Προφήτη Δανιήλ-Βοτανικός στα σημεία σύνδεσης του με την παραπάνω περιοχή του Ελαιώνα

δ) Οι παραπάνω ρυθμίσεις των προηγουμένων παραγράφων α, β, γ φαίνονται στα δέκα πέντε (15) σχετικά πρωτότυπα διαγράμματα σε κλίμακα 1:1000 που θεωρήθηκαν απο τον Προϊστάμενο της Διεύθυνσης Τοπογραφικών Εφαρμογών με την 19230/2010 πράξη του και που αντίτυπά τους σε φωτοσμίκρυνση δημοσιεύονται με το παρόν διάταγμα.

Άρθρο 2

1) Στο πρόσωπο των οικοπέδων οικοδομημένων ή μη τροποποιείται και καταργείται το προβλεπόμενο από το εγκεκριμένο ρυμοτομικό σχέδιο προκήπιο και επιβάλ-

λεται νέο πλάτους τεσσάρων (4), πέντε (5), έξι (6), οκτώ (8), δέκα (10), έντεκα (11) μέτρων και μεταβλητό πλάτους τεσσάρων έως δέκα (4-10), έξι έως έντεκα (6-11) μ., έξι έως δέκα τεσσάρων (6-14) μέτρων, όπως φαίνεται στα διαγράμματα του άρθρου 1.

2) Καθορίζεται περίγραμμα κτιρίων όπως φαίνεται με κόκκινη γραμμή στα διαγράμματα του άρθρου 1 στα κτίρια σχολείου, βρεφονηπιακού σταθμού, αναψυκτηρίου και ιερών ναών.

Άρθρο 3

Τροποποιείται το κοινό όριο των χρήσεων γης των κατηγοριών Δ1 και Β με τη μετατόπιση αυτού κατά μήκος της Ιεράς οδού, όπως φαίνεται στα διαγράμματα του άρθρου 1.

Άρθρο 4

Η ισχύς του παρόντος διατάγματος αρχίζει από τη δημοσίευσή του στην Εφημερίδα της Κυβερνήσεως.

Στην Υπουργό Περιβάλλοντος, Ενέργειας και Κλιματικής Αλλαγής αναθέτουμε τη δημοσίευση και εκτέλεση του παρόντος διατάγματος.

Αθήνα, 21 Μαΐου 2010

Ο ΠΡΟΕΔΡΟΣ ΤΗΣ ΔΗΜΟΚΡΑΤΙΑΣ

ΚΑΡΟΛΟΣ ΓΡ. ΠΑΠΟΥΛΙΑΣ

Η ΥΠΟΥΡΓΟΣ

ΠΕΡΙΒΑΛΛΟΝΤΟΣ, ΕΝΕΡΓΕΙΑΣ ΚΑΙ ΚΛΙΜΑΤΙΚΗΣ ΑΛΛΑΓΗΣ

ΚΩΝΣΤΑΝΤΙΝΑ ΜΠΙΡΜΠΙΛΗ



ΕΘΝΙΚΟ ΤΥΠΟΓΡΑΦΕΙΟ
Για τεχνικούς λόγους στο σχεδιάγραμμα, έγινε σμίκρυνση, κατά ποσοστό 36%



ΥΠΟΜΝΗΜΑ

ΥΠΟΥΡΓΕΙΟ ΠΕΡΙΒΑΛΛΟΝΤΟΣ
ΕΝΕΡΓΕΙΑΣ ΚΑΙ ΚΛΙΜΑΤΙΚΗΣ ΑΛΛΑΓΗΣ

ΑΡΙΘ. ΠΡΑΞΕΩΣ .... Γ.19230 / 10 ......
ΣΥΝΟΔΕΥΕΙ ΤΟ Π. ΔΙΑΤΑΓΜΑ ΠΕΡΙ «ΤΡΟΠΟΠΟΙΗΣΗ ΤΟΥ ΕΓΚΕΚΡΙΜΕΝΟΥ ΡΥΜΟΤΟΜΙΚΟΥ ΣΧΕΔΙΟΥ ΤΟΥ ΔΗΜΟΥ ΑΘΗΝΑΙΩΝ ΣΤΗΝ ΠΟΛΕΟΔΟΜΙΚΗ ΕΝΟΤΗΤΑ ΤΟΥ ΕΛΑΙΩΝΑ (Ν. ΑΤΤΙΚΗΣ) ΚΑΙ ΣΕ ΣΥΝΕΧΟΜΕΝΗ ΜΕ ΑΥΤΗΝ ΠΕΡΙΟΧΗ ΤΟΥ ΙΔΙΟΥ ΔΗΜΟΥ, ΤΡΟΠΟΠΟΙΗΣΗ ΧΡΗΣΕΩΝ ΓΗΣ, ΕΠΙΒΟΛΗ ΚΑΙ ΤΡΟΠΟΠΟΙΗΣΗ ΠΡΟΚΗΠΙΟΥ».

ΑΘΗΝΑ ...6 ΜΑΙΟΥ ...2010
Ο ΔΙΕΥΘΥΝΤΗΣ

Γ. ΜΑΝΟΥΡΗΣ

ΣΧΕΔΙΑ 15 ΑΡ. Φ. 72 / 10

Ζώνη χρήσεων Δ1

Ελληνικο datum
Εγκαρσια Μερκατορικη Προβολη 3
Κεντρικος Μεσημβρινος λ=0 απο Αθηνα
Ο περιμετρικος τετραγωνισμος του διαγραμματος ειναι της προβολης Hatt του κεντρου φυλλου με φ=37 °45 ΄ λ=0 15 ° απο Αθηνα.


15-18 16-18
15-17 16-17 17-17
14-16 15-16 16-16 17-16 18-16
14-15 15-15 16-15 17-15 18-15
15-14 16-14 17-14

15-17


ΕΛΛΗΝΙΚΗ ΔΗΜΟΚΡΑΤΙΑ
ΥΠΟΥΡΓΕΙΟ ΠΕ.ΧΩ.Δ.Ε.
ΓΕΝΙΚΗ ΔΙΕΥΘΥΝΣΗ ΠΟΛΕΟΔΟΜΙΑΣ
ΔΙΕΥΘΥΝΣΗ ΤΟΠΟΓΡΑΦΙΚΩΝ ΕΦΑΡΜΟΓΩΝ

«ΣΗΜΕΙΑΚΕΣ ΤΡΟΠΟΠΟΙΗΣΕΙΣ ΣΧΕΔΙΟΥ ΠΟΛΕΩΣ»
ΜΕΛΕΤΗ ΕΦΑΡΜΟΓΗΣ ΠΟΛΕΟΔΟΜΙΚΗΣ ΜΕΛΕΤΗΣ
ΠΕΡΙΟΧΗΣ ΕΛΑΙΩΝΑ ΤΟΥ ΔΗΜΟΥ ΑΘΗΝΑΙΩΝ

ΚΤΗΜΑΤΟΓΡΑΦΙΚΟ ΔΙΑΓΡΑΜΜΑ ΕΦΑΡΜΟΓΗΣ		ΑΡΙΘΜΟΣ ΣΧΕΔΙΟΥ 6
		ΚΛΙΜΑΚΑ 1 : 1000
		ΗΜΕΡΟΜΗΝΙΑ ΙΟΥΛΙΟΣ 1999
ΑΝΑΔΟΧΟΙ	1. ΤΟΠΟΓΡΑΦΟΙ ΜΕΛΕΤΗΤΕΣ	ΥΠΟΓΡΑΦΗ
	ΟΡΙΟ ΣΥΜΒΟΥΛΟΙ ΜΗΧ/ΚΟΙ Ε.Π.Ε. ΑΝΤΩΝΙΑ ΠΑΠΑΔΑΚΗ – ΡΟΚΟΥ ΓΕΩΡΓΙΟΣ ΤΑΒΛΑΣ – ΩΡΙΩΝ Ε.Ε.	
	2. ΠΟΛΕΟΔΟΜΟΙ ΜΕΛΕΤΗΤΕΣ	
	ΒΑΣΙΛΗΣ ΚΟΥΤΣΑΚΟΣ ΒΑΚΑΛΟΠΟΥΛΟΥ ΕΛΙΣΑΒΕΤ ΝΤΟΚΟΠΟΥΛΟΣ ΔΗΜΗΤΡΙΟΣ	
ΣΥΝΤΑΞΗ	ΒΑΚΑΛΟΠΟΥΛΟΥ ΕΛΙΣΑΒΕΤ ΒΑΣΙΛΗΣ ΚΟΥΤΣΑΚΟΣ ΝΤΟΚΟΠΟΥΛΟΣ ΔΗΜΗΤΡΙΟΣ	
ΕΛΕΓΧΘΗΚΕ	ΓΕΩΡΓΙΟΣ ΤΡΙΑΝΤΑΦΥΛΛΟΥ ΤΟΠ. ΜΗΧ/ΚΟΣ ΑΣΠΑ ΤΖΑΝΟΠΟΥΛΟΥ ΤΟΠ. ΜΗΧ/ΚΟΣ	
ΘΕΩΡΗΘΗΚΕ	ΓΕΡΑΣΙΜΟΣ ΑΠΟΣΤΟΛΑΤΟΣ ΤΟΠ. ΜΗΧ/ΚΟΣ	

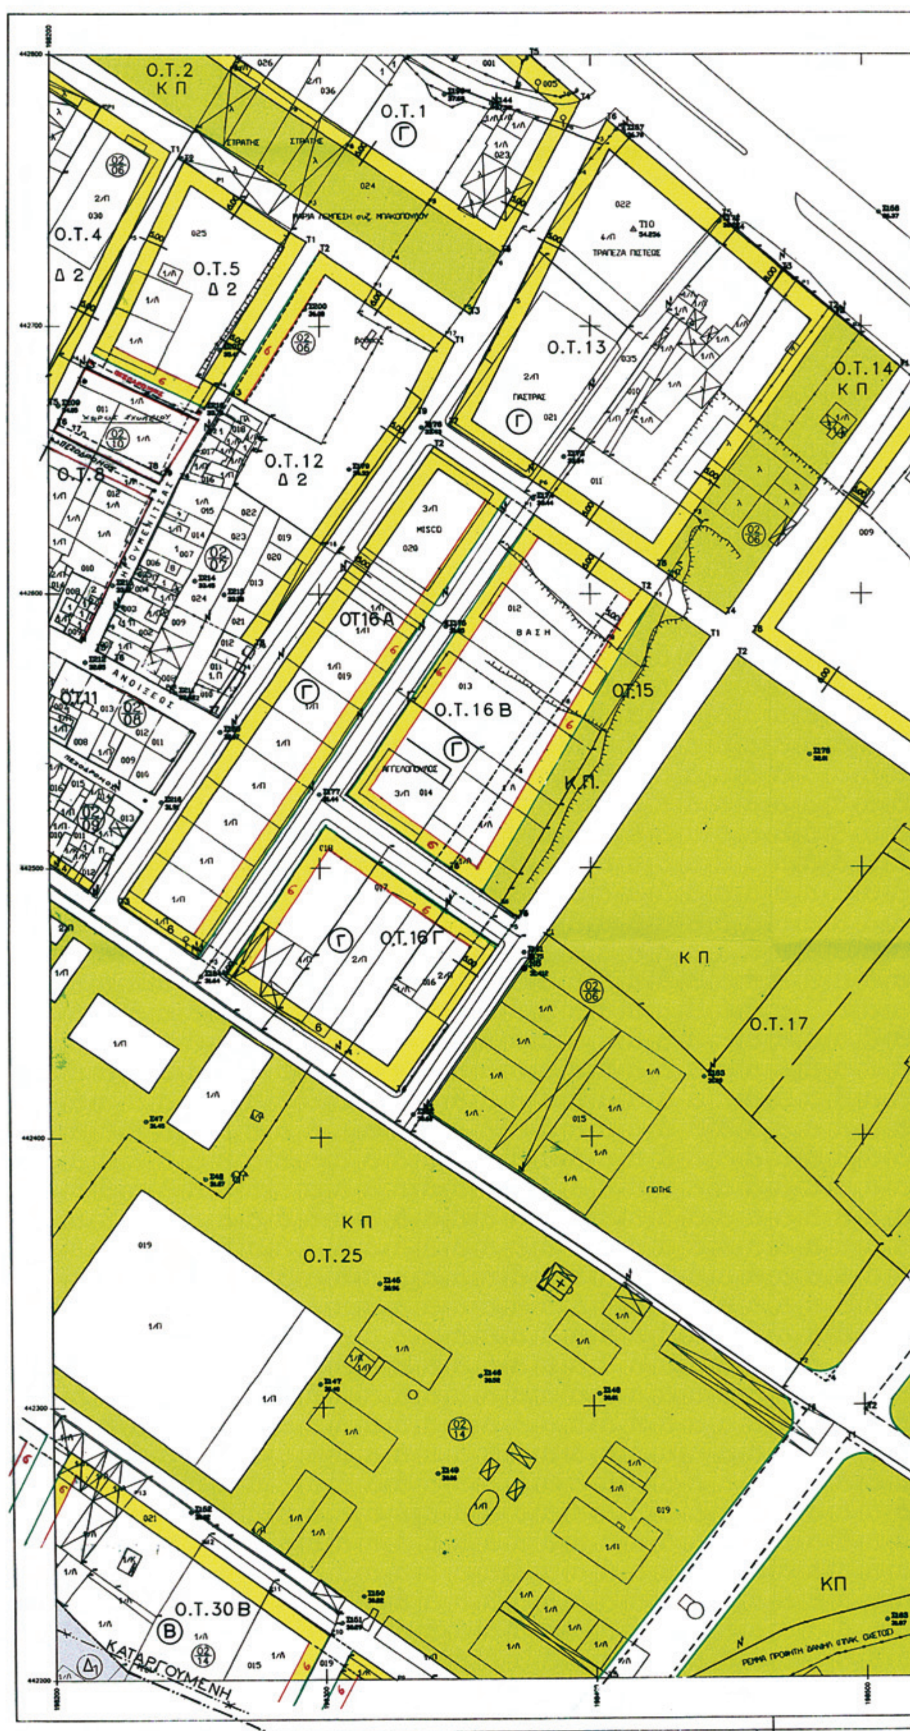

ΕΘΝΙΚΟ ΤΥΠΟΓΡΑΦΕΙΟ
Για τεχνικούς λόγους στο σχεδιάγραμμα, έγινε σμίκρυνση, κατά ποσοστό 36%

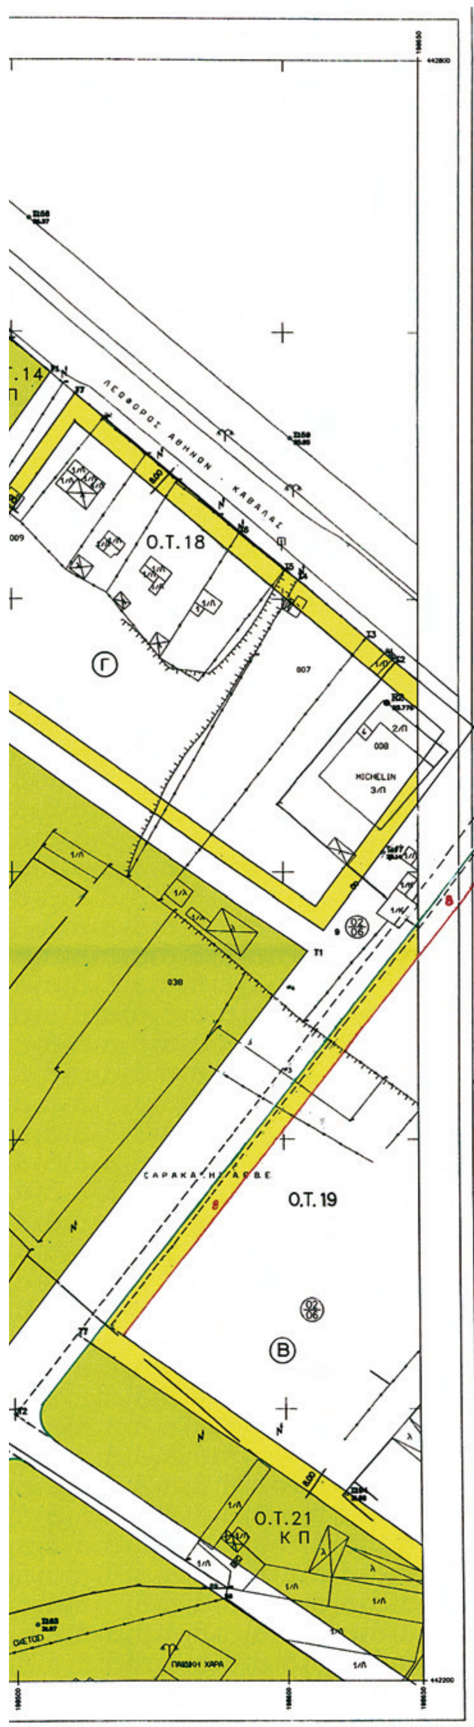

ΥΠΟΜΝΗΜΑ

ΥΠΟΥΡΓΕΙΟ ΠΕΡΙΒΑΛΛΟΝΤΟΣ
ΕΝΕΡΓΕΙΑΣ & ΚΛΙΜΑΤΙΚΗΣ ΑΛΛΑΓΗΣ

ΥΠΟΥΡΓΕΙΟ ΠΕΡΙΒΑΛΛΟΝΤΟΣ
ΕΝΕΡΓΕΙΑΣ ΚΑΙ ΚΛΙΜΑΤΙΚΗΣ ΑΛΛΑΓΗΣ

ΑΡΙΘ. ΠΡΑΞΕΩΣ .... Γ.19230 / 10 ....
ΣΥΝΟΔΕΥΕΙ ΤΟ Π. ΔΙΑΤΑΓΜΑ ΠΕΡΙ <ΤΡΟΠΟΠΟΙΗΣΗ ΤΟΥ ΕΓΚΕΚΡΙΜΕΝΟΥ ΡΥΜΟΤΟΜΙΚΟΥ ΣΧΕΔΙΟΥ ΤΟΥ ΔΗΜΟΥ ΑΘΗΝΑΙΩΝ ΣΤΗΝ ΠΟΛΕΟΔΟΜΙΚΗ ΕΝΟΤΗΤΑ ΤΟΥ ΕΛΑΙΩΝΑ (Ν. ΑΤΤΙΚΗΣ) ΚΑΙ ΣΕ ΣΥΝΕΧΟΜΕΝΗ ΜΕ ΑΥΤΗΝ ΠΕΡΙΟΧΗ ΤΟΥ ΙΔΙΟΥ ΔΗΜΟΥ, ΤΡΟΠΟΠΟΙΗΣΗ ΧΡΗΣΕΩΝ ΓΗΣ ΕΠΙΒΟΛΗ ΚΑΙ ΤΡΟΠΟΠΟΙΗΣΗ ΠΡΟΚΗΠΙΟΥ>.


ΑΘΗΝΑ ...6 ΜΑΙΟΥ ...2010
Ο ΔΙΕΥΘΥΝΤΗΣ

Γ. ΜΑΝΟΥΡΗΣ

ΣΧΕΔΙΑ 15 ΑΡ. Φ. 72 / 10

Οι Ρ.Γ και Ο.Γ στη Ν.Α πλευρά των Ο.Τ.18 και 17 διορθώθηκαν στην ορθή θέση σύμφωνα με το Π.Δ 1049Δ/95 και την σχετική πράξη εφαρμογής

Ελληνικο datum
Εγκαρσια Μερκατορικη Προβολη 3
Κεντρικος Μεσημβρινος λ=0 απο Αθηνα
Ο περιμετρικος τετραγωνισμος του διαγραμματος ειναι της προβολης Hatt του κεντρου φυλλου με φ=37 °45 ' λ=0 ' 15 " απο Αθηνα.

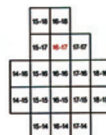



16-17

ΕΛΛΗΝΙΚΗ ΔΗΜΟΚΡΑΤΙΑ
ΥΠΟΥΡΓΕΙΟ ΠΕ.ΧΩ.Δ.Ε.
ΓΕΝΙΚΗ ΔΙΕΥΘΥΝΣΗ ΠΟΛΕΟΔΟΜΙΑΣ
ΔΙΕΥΘΥΝΣΗ ΤΟΠΟΓΡΑΦΙΚΩΝ ΕΦΑΡΜΟΓΩΝ

«ΣΗΜΕΙΑΚΕΣ ΤΡΟΠΟΠΟΙΗΣΕΙΣ ΣΧΕΔΙΟΥ ΠΟΛΕΩΣ»
ΜΕΛΕΤΗ ΕΦΑΡΜΟΓΗΣ ΠΟΛΕΟΔΟΜΙΚΗΣ ΜΕΛΕΤΗΣ
ΠΕΡΙΟΧΗΣ ΕΛΑΙΩΝΑ ΤΟΥ ΔΗΜΟΥ ΑΘΗΝΑΙΩΝ

ΚΤΗΜΑΤΟΓΡΑΦΙΚΟ ΔΙΑΓΡΑΜΜΑ ΕΦΑΡΜΟΓΗΣ		ΑΡΙΘΜΟΣ ΣΧΕΔΙΟΥ 6 ΚΛΙΜΑΚΑ 1 : 1000 ΗΜΕΡΟΜΗΝΙΑ ΑΠΡΙΛΙΟΣ 1999
ΑΝΑΔΟΧΟΙ	1. ΤΟΠΟΓΡΑΦΟΙ ΜΕΛΕΤΗΤΕΣ	ΥΠΟΓΡΑΦΗ
	ΟΡΙΟ ΣΥΜΒΟΥΛΟΙ ΜΗΧ/ΚΟΙ Ε.Π.Ε. ΑΝΤΩΝΙΑ ΠΑΠΑΔΑΚΗ - ΡΟΚΟΥ ΓΕΩΡΓΙΟΣ ΤΑΒΛΑΣ - ΩΡΙΩΝ Ε.Ε.	
	2. ΠΟΛΕΟΔΟΜΟΙ ΜΕΛΕΤΗΤΕΣ	
	ΒΑΣΙΛΗΣ ΚΟΥΤΣΑΚΟΣ ΒΑΚΑΛΟΠΟΥΛΟΥ ΕΛΙΣΑΒΕΤ ΝΤΟΚΟΠΟΥΛΟΣ ΔΗΜΗΤΡΙΟΣ	
ΣΥΝΤΑΞΗ	ΒΑΚΑΛΟΠΟΥΛΟΥ ΕΛΙΣΑΒΕΤ [illegible] ΝΤΟ[illegible]	
ΕΛ[illegible]ΧΘΗΚΕ	ΓΕΩΡΓΙΟΣ [illegible] ΜΗΧ/ΚΟΣ ΑΣΠΑ ΤΣΑ[illegible] ΚΟΣ	
ΘΕ[illegible]ΡΗΘΗΚΕ	ΓΕΡΑΣΙΜΟΣ [illegible] ΜΗΧ/ΚΟΣ	

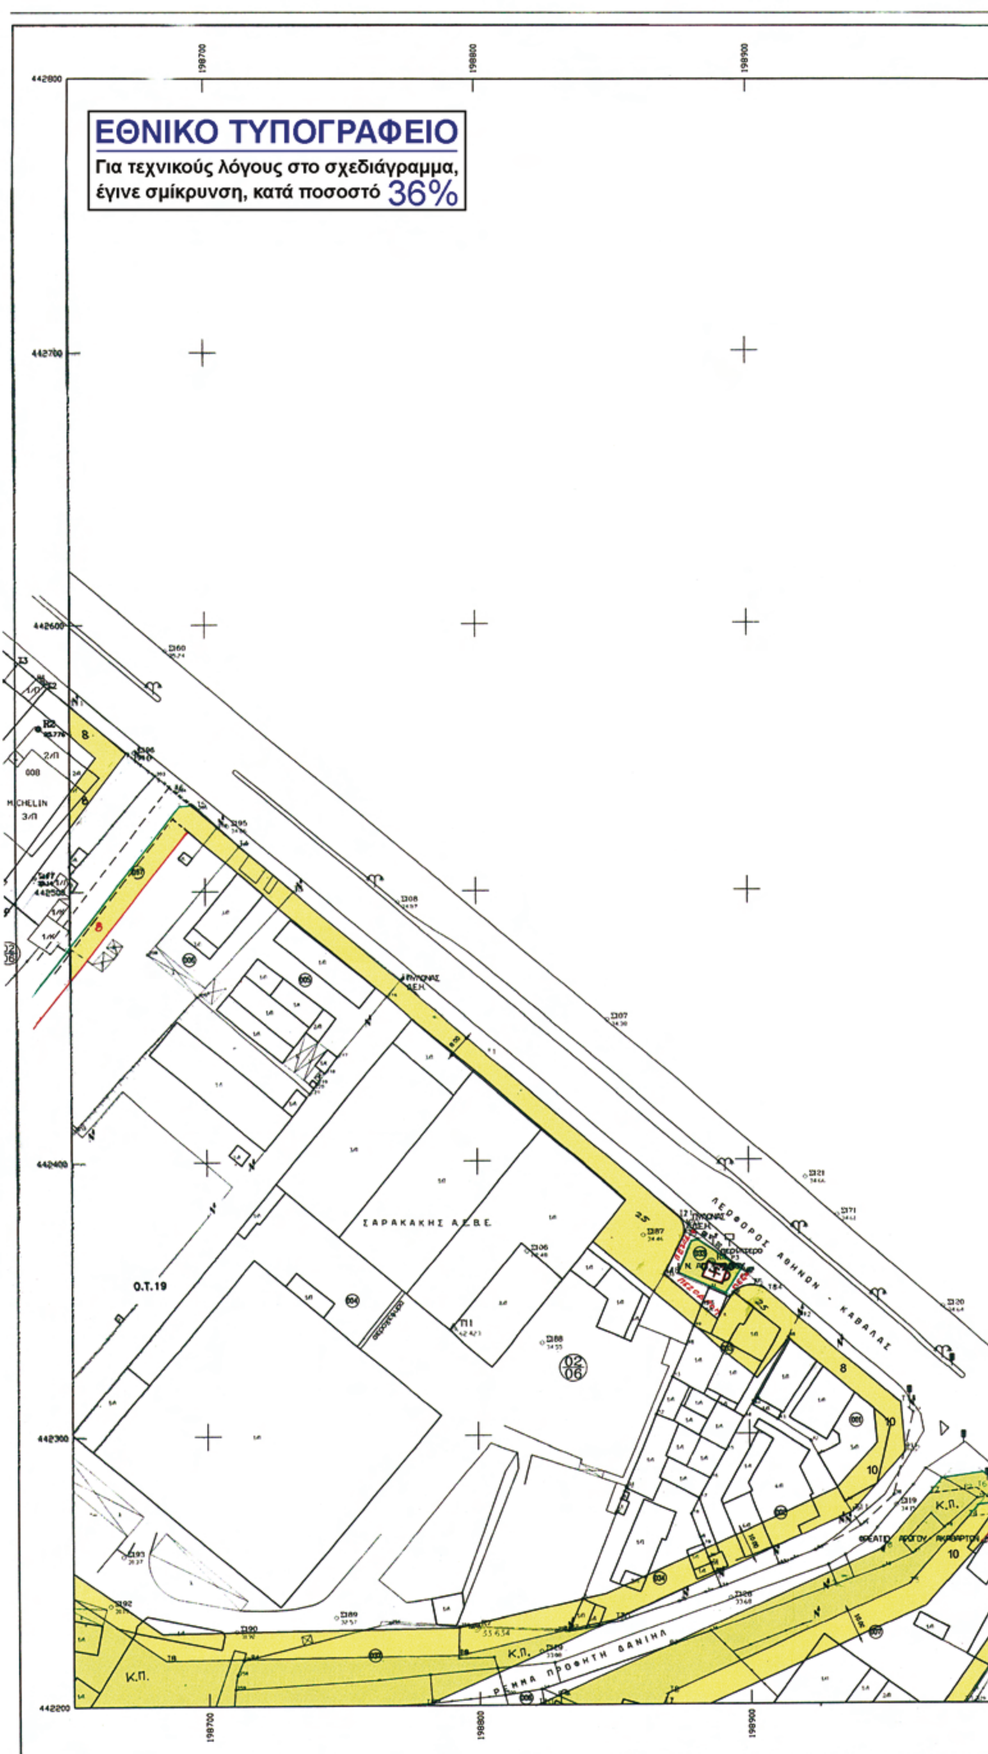
ΕΘΝΙΚΟ ΤΥΠΟΓΡΑΦΕΙΟ
Για τεχνικούς λόγους στο σχεδιάγραμμα, έγινε σμίκρυνση, κατά ποσοστό 36%
ΛΕΩΦΟΡΟΣ ΑΘΗΝΩΝ - ΚΑΒΑΛΑΣ
ΣΑΡΑΚΑΚΗΣ Α.Σ.Β.Ε.
Ο.Τ.19
MICHELIN
Κ.Π.
ΡΕΜΑ ΠΡΟΦΗΤΗ ΔΑΝΙΗΛ

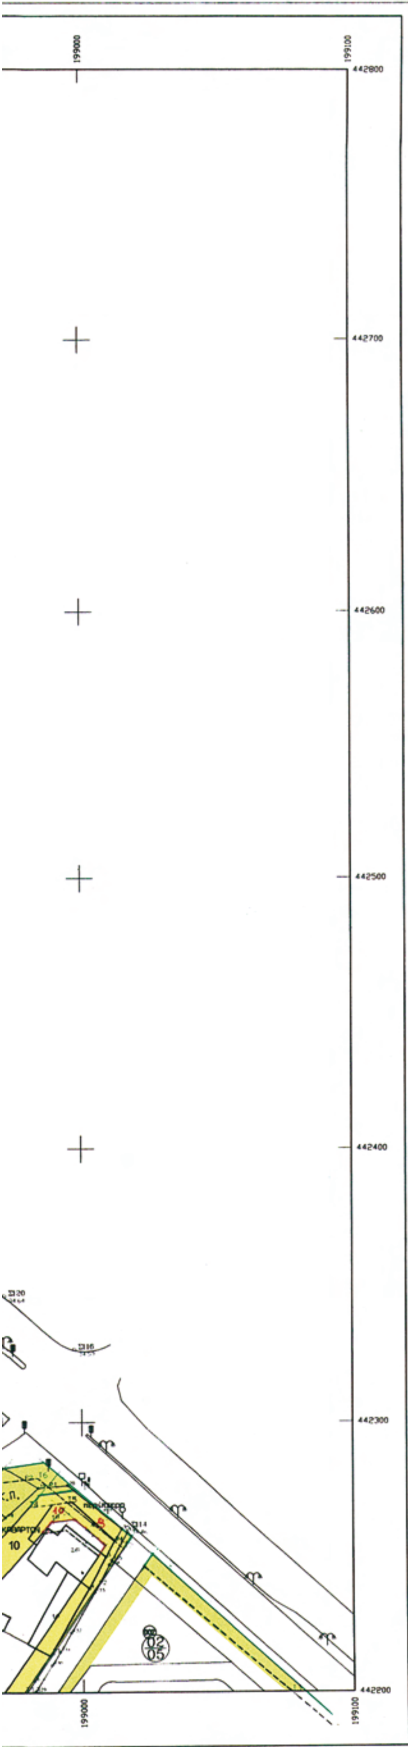

ΤΠΟΜΝΗΜΑ

ΥΠΟΥΡΓΕΙΟ ΠΕΡΙΒΑΛΛΟΝΤΟΣ
ΕΝΕΡΓΕΙΑΣ & ΚΛΙΜΑΤΙΚΗΣ ΑΛΛΑΓΗΣ

ΥΠΟΥΡΓΕΙΟ ΠΕΡΙΒΑΛΛΟΝΤΟΣ
ΕΝΕΡΓΕΙΑΣ ΚΑΙ ΚΛΙΜΑΤΙΚΗΣ ΑΛΛΑΓΗΣ

ΑΡΙΘ. ΠΡΑΞΕΩΣ .... Γ.19230 / 10 ....
ΣΥΝΟΔΕΥΕΙ ΤΟ Π. ΔΙΑΤΑΓΜΑ ΠΕΡΙ <ΤΡΟΠΟΠΟΙΗΣΗ ΤΟΥ ΕΓΚΕΚΡΙΜΕΝΟΥ ΡΥΜΟΤΟΜΙΚΟΥ ΣΧΕΔΙΟΥ ΤΟΥ ΔΗΜΟΥ ΑΘΗΝΑΙΩΝ ΣΤΗΝ ΠΟΛΕΟΔΟΜΙΚΗ ΕΝΟΤΗΤΑ ΤΟΥ ΕΛΑΙΩΝΑ (Ν. ΑΤΤΙΚΗΣ) ΚΑΙ ΣΕ ΣΥΝΕΧΟΜΕΝΗ ΜΕ ΑΥΤΗΝ ΠΕΡΙΟΧΗ ΤΟΥ ΙΔΙΟΥ ΔΗΜΟΥ, ΤΡΟΠΟΠΟΙΗΣΗ ΧΡΗΣΕΩΝ ΓΗΣ ΕΠΙΒΟΛΗ ΚΑΙ ΤΡΟΠΟΠΟΙΗΣΗ ΠΡΟΚΗΠΙΟΥ>.

ΑΘΗΝΑ ...6 ΜΑΙΟΥ ...2010
Ο ΔΙΕΥΘΥΝΤΗΣ


Γ. ΜΑΝΟΥΡΗΣ

ΣΧΕΔΙΑ 15 ΑΡ. Φ. 72 / 10

ΕΛΛΗΝΙΚΗ ΔΗΜΟΚΡΑΤΙΑ

Το σχέδιο αντικαταστάθηκε επειδή
Οι Ρ.Γ και Ο.Γ στη Ν.Α πλευρά των Ο.Τ.18 και 17
διορθώθηκαν στην ορθή θέση σύμφωνα με το
Π.Δ 1049Δ/95 και την σχετική πράξη εφαρμογής


Ελληνικο datum
Εγκαρσια Μερκατορικη Προβολη 3
Κεντρικος Μεσημβρινος λ=0 απο Αθηνα
Ο περιμετρικος τετραγωνισμος του διαγραμματος
ειναι της προβολης Hatt του κεντρου φυλλου
με φ=37 °45 ' λ=0 15 " απο Αθηνα.

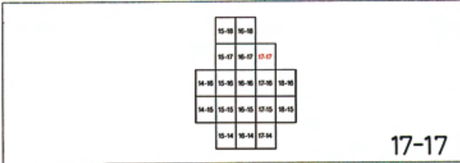


ΕΛΛΗΝΙΚΗ ΔΗΜΟΚΡΑΤΙΑ
ΤΠΟΤΡΓΕΙΟ ΠΕ.ΧΩ.Δ.Ε.
ΓΕΝΙΚΗ ΔΙΕΤΘΤΝΣΗ ΠΟΛΕΟΔΟΜΙΑΣ
ΔΙΕΤΘΤΝΣΗ ΤΟΠΟΓΡΑΦΙΚΩΝ ΕΦΑΡΜΟΓΩΝ

«ΣΗΜΕΙΑΚΕΣ ΤΡΟΠΟΠΟΙΗΣΕΙΣ ΣΧΕΔΙΟΥ ΠΟΛΕΩΣ»
ΜΕΛΕΤΗ ΕΦΑΡΜΟΓΗΣ ΠΟΛΕΟΔΟΜΙΚΗΣ ΜΕΛΕΤΗΣ
ΠΕΡΙΟΧΗΣ ΕΛΑΙΩΝΑ ΤΟΤ ΔΗΜΟΤ ΑΘΗΝΑΙΩΝ

ΚΤΗΜΑΤΟΓΡΑΦΙΚΟ ΔΙΑΓΡΑΜΜΑ ΕΦΑΡΜΟΓΗΣ		ΑΡΙΘΜΟΣ ΣΧΕΔΙΟΤ 6 ΚΛΙΜΑΚΑ 1 : 1000 ΗΜΕΡΟΜΗΝΙΑ ΙΟΤΛΙΟΣ 1999
ΑΝΑΔΟΧΟΙ	1. ΤΟΠΟΓΡΑΦΟΙ ΜΕΛΕΤΗΤΕΣ	ΤΠΟΓΡΑΦΗ
	ΟΡΙΟ ΣΤΜΒΟΤΛΟΙ ΜΗΧ/ΚΟΙ Ε.Π.Ε. ΑΝΤΩΝΙΑ ΠΑΠΑΔΑΚΗ – ΡΟΚΟΤ ΓΕΩΡΓΙΟΣ ΤΑΒΛΑΣ – ΩΡΙΩΝ Ε.Ε.	
	2. ΠΟΛΕΟΔΟΜΟΙ ΜΕΛΕΤΗΤΕΣ	
	ΒΑΣΙΛΗΣ ΚΟΤΤΣΑΚΟΣ ΒΑΚΑΛΟΠΟΤΛΟΤ ΕΛΙΣΑΒΕΤ ΝΤΟΚΟΠΟΤΛΟΣ ΔΗΜΗΤΡΙΟΣ	
ΣΤΝΤΑΞΗ	ΒΑΚΑΛΟΠΟΤΛΟΤ ΕΛΙΣΑΒΕΤ ΒΑΣΙΛΗΣ ΚΟΤΤΣΑΚΟΣ ΝΤΟΚΟΠΟΤΛΟΣ ΔΗΜΗΤΡΙΟΣ	
ΕΛΕΓΧΘΗΚΕ	ΓΕΩΡΓΙΟΣ ΤΡΙΑΝΤΑΦΤΛΛΟΤ ΤΟΠ. ΜΗΧ/ΚΟΣ ΑΣΠΑ ΤΖΑΝΟΠΟΤΛΟΤ ΤΟΠ. ΜΗΧ/ΚΟΣ	
ΘΕΩΡΗΘΗΚΕ	ΓΕΡΑΣΙΜΟΣ ΑΠΟΣΤΟΛΑΤΟΣ ΤΟΠ. ΜΗΧ/ΚΟΣ	

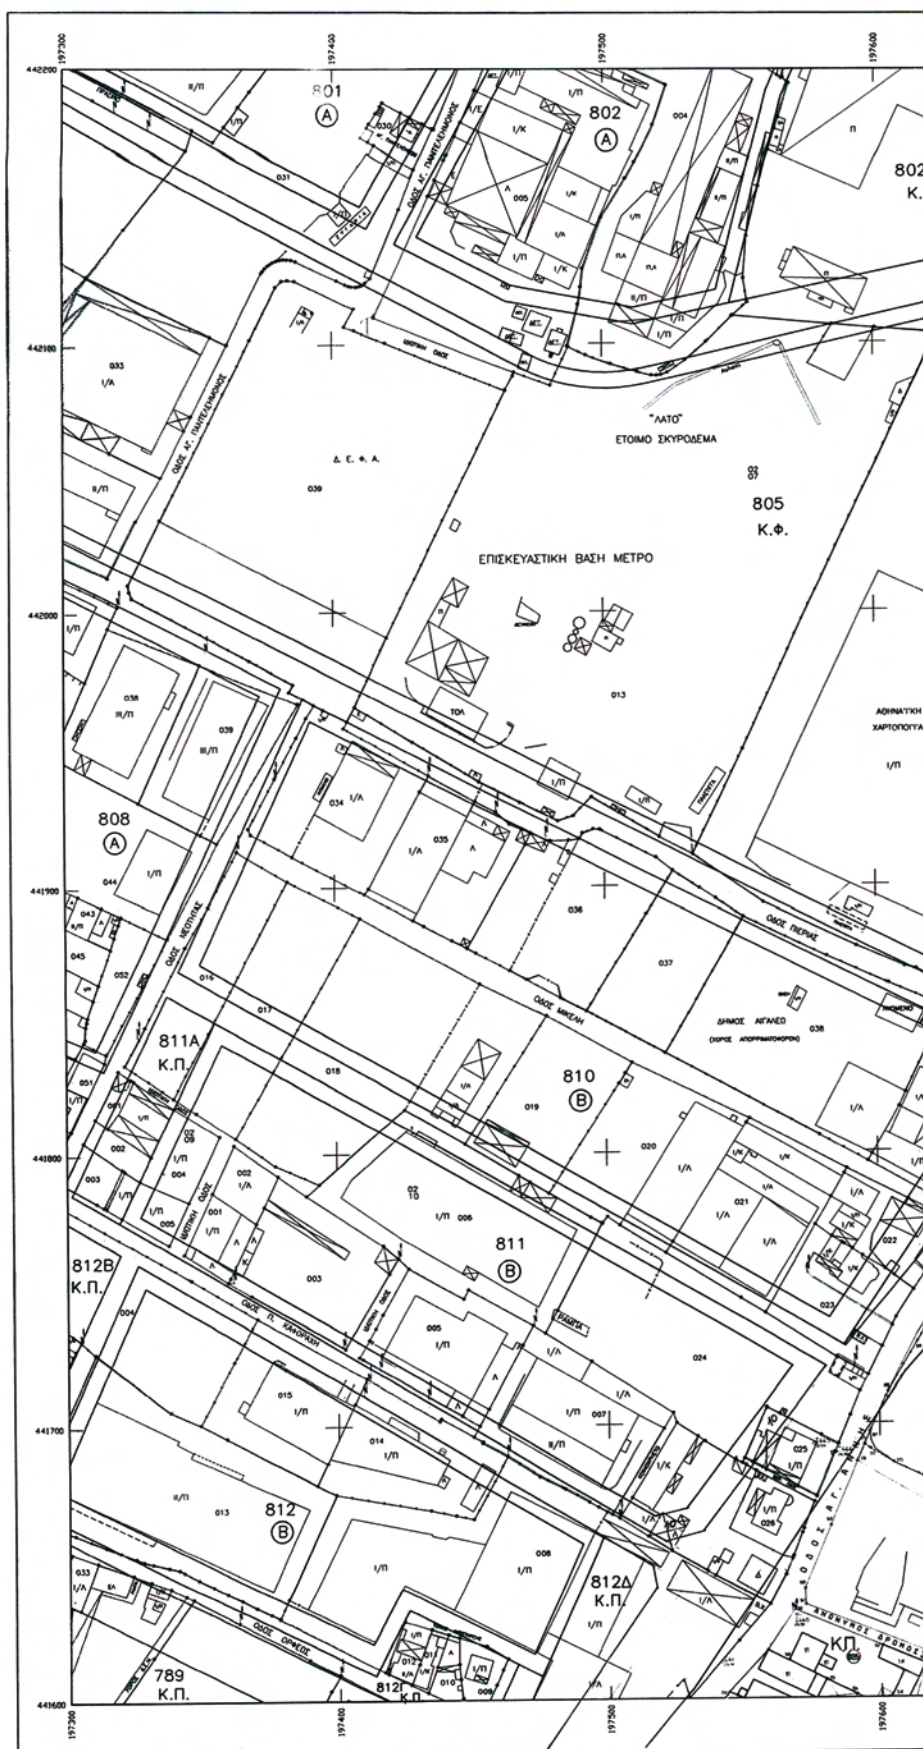

ΕΘΝΙΚΟ ΤΥΠΟΓΡΑΦΕΙΟ
Για τεχνικούς λόγους στο σχεδιάγραμμα,
έγινε σμίκρυνση, κατά ποσοστό 36%

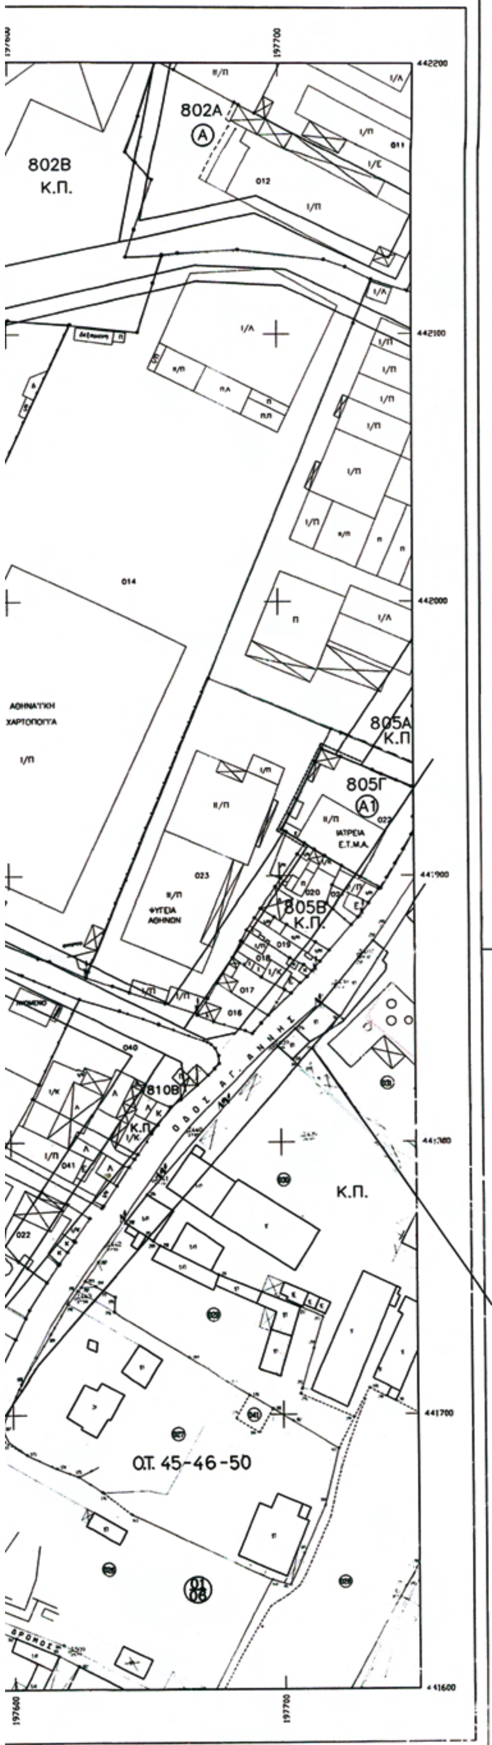

ΥΠΟΜΝΗΜΑ

ΥΠΟΥΡΓΕΙΟ ΠΕΡΙΒΑΛΛΟΝΤΟΣ,
ΕΝΕΡΓΕΙΑΣ ΚΑΙ ΚΛΙΜΑΤΙΚΗΣ ΑΛΛΑΓΗΣ

ΑΡΙΘ. ΠΡΑΞΕΩΣ .... Γ.19230 / 10 ....
ΣΥΝΟΔΕΥΕΙ ΤΟ Π. ΔΙΑΤΑΓΜΑ ΠΕΡΙ <ΤΡΟΠΟΠΟΙΗΣΗ ΤΟΥ ΕΓΚΕΚΡΙΜΕΝΟΥ ΡΥΜΟΤΟΜΙΚΟΥ ΣΧΕΔΙΟΥ ΤΟΥ ΔΗΜΟΥ ΑΘΗΝΑΙΩΝ ΣΤΗΝ ΠΟΛΕΟΔΟΜΙΚΗ ΕΝΟΤΗΤΑ ΤΟΥ ΕΛΑΙΩΝΑ (Ν. ΑΤΤΙΚΗΣ) ΚΑΙ ΣΕ ΣΥΝΕΧΟΜΕΝΗ ΜΕ ΑΥΤΗΝ ΠΕΡΙΟΧΗ ΤΟΥ ΙΔΙΟΥ ΔΗΜΟΥ, ΤΡΟΠΟΠΟΙΗΣΗ ΧΡΗΣΕΩΝ ΓΗΣ ΕΠΙΒΟΛΗ ΚΑΙ ΤΡΟΠΟΠΟΙΗΣΗ ΠΡΟΚΗΠΙΟΥ>.

ΑΘΗΝΑ ...6 ΜΑΙΟΥ ...2010
Ο ΔΙΕΥΘΥΝΤΗΣ

Γ. ΜΑΝΟΥΡΗΣ

ΣΧΕΔΙΑ 15 ΑΡ. Φ. 72 / 10

Ελληνικο datum
Εγκαρσια Μερκατορικη Προβολη 3
Κεντρικος Μεσημβρινος λ=0 από Αθηνα
Ο περιμετρικος τετραγωνισμος του διαγραμματος ειναι της προβολης Hatt του κεντρου φυλλου με φ=37 °45 ′ λ=0 ′ 15 ° απο Αθηνα.

15-18 16-18
15-17 16-17 17-17
14-16 15-16 16-16 17-16 18-16
14-15 15-15 16-15 17-15 18-15
15-14 16-14 17-14

14-16

ΕΛΛΗΝΙΚΗ ΔΗΜΟΚΡΑΤΙΑ
ΥΠΟΥΡΓΕΙΟ ΠΕ.ΧΩ.Δ.Ε.
ΓΕΝΙΚΗ ΔΙΕΥΘΥΝΣΗ ΠΟΛΕΟΔΟΜΙΑΣ
ΔΙΕΥΘΥΝΣΗ ΤΟΠΟΓΡΑΦΙΚΩΝ ΕΦΑΡΜΟΓΩΝ

«ΣΗΜΕΙΑΚΕΣ ΤΡΟΠΟΠΟΙΗΣΕΙΣ ΣΧΕΔΙΟΥ ΠΟΛΕΩΣ»
ΜΕΛΕΤΗ ΕΦΑΡΜΟΓΗΣ ΠΟΛΕΟΔΟΜΙΚΗΣ ΜΕΛΕΤΗΣ
ΠΕΡΙΟΧΗΣ ΕΛΑΙΩΝΑ ΤΟΥ ΔΗΜΟΥ ΑΘΗΝΑΙΩΝ

ΚΤΗΜΑΤΟΓΡΑΦΙΚΟ ΔΙΑΓΡΑΜΜΑ ΕΦΑΡΜΟΓΗΣ		ΑΡΙΘΜΟΣ ΣΧΕΔΙΟΥ 6
		ΚΛΙΜΑΚΑ 1 : 1000
		ΗΜΕΡΟΜΗΝΙΑ ΙΟΥΛΙΟΣ 1999
ΑΝΑΔΟΧΟΙ	1. ΤΟΠΟΓΡΑΦΟΙ ΜΕΛΕΤΗΤΕΣ	ΥΠΟΓΡΑΦΗ
	ΟΡΙΟ ΣΥΜΒΟΥΛΟΙ ΜΗΧ/ΚΟΙ Ε.Π.Ε. ΑΝΤΩΝΙΑ ΠΑΠΑΔΑΚΗ – ΡΟΚΟΥ ΓΕΩΡΓΙΟΣ ΤΑΒΛΑΣ – ΩΡΙΩΝ Ε.Ε.	
	2. ΠΟΛΕΟΔΟΜΟΙ ΜΕΛΕΤΗΤΕΣ	
	ΒΑΣΙΛΗΣ ΚΟΥΤΣΑΚΟΣ ΒΑΚΑΛΟΠΟΥΛΟΥ ΕΛΙΣΑΒΕΤ ΝΤΟΚΟΠΟΥΛΟΣ ΔΗΜΗΤΡΙΟΣ	
ΣΥΝΤΑΞΗ	ΒΑΚΑΛΟΠΟΥΛΟΥ ΕΛΙΣΑΒΕΤ ΒΑΣΙΛΗΣ ΚΟΥΤΣΑΚΟΣ ΝΤΟΚΟΠΟΥΛΟΣ ΔΗΜΗΤΡΙΟΣ	
ΕΛΕΓΧΘΗΚΕ	ΓΕΩΡΓΙΟΣ ΤΡΙΑΝΤΑΦΥΛΛΟΥ ΤΟΠ. ΜΗΧ/ΚΟΣ ΑΣΠΑ ΤΖΑΝΟΠΟΥΛΟΥ ΤΟΠ. ΜΗΧ/ΚΟΣ	
ΘΕΩΡΗΘΗΚΕ	ΓΕΡΑΣΙΜΟΣ ΑΠΟΣΤΟΛΑΤΟΣ ΤΟΠ. ΜΗΧ/ΚΟΣ	



ΕΘΝΙΚΟ ΤΥΠΟΓΡΑΦΕΙΟ
Για τεχνικούς λόγους στο σχεδιάγραμμα,
έγινε σμίκρυνση, κατά ποσοστό 36%



ΥΠΟΜΝΗΜΑ

ΥΠΟΥΡΓΕΙΟ ΠΕΡΙΒΑΛΛΟΝΤΟΣ
ΕΝΕΡΓΕΙΑΣ ΚΑΙ ΚΛΙΜΑΤΙΚΗΣ ΑΛΛΑΓΗΣ

ΑΡΙΘ. ΠΡΑΞΕΩΣ .... Γ.19230 / 10 ......
ΣΥΝΟΔΕΥΕΙ ΤΟ Π. ΔΙΑΤΑΓΜΑ ΠΕΡΙ <ΤΡΟΠΟΠΟΙΗΣΗ ΤΟΥ ΕΓΚΕΚΡΙΜΕΝΟΥ ΡΥΜΟΤΟΜΙΚΟΥ ΣΧΕΔΙΟΥ ΤΟΥ ΔΗΜΟΥ ΑΘΗΝΑΙΩΝ ΣΤΗΝ ΠΟΛΕΟΔΟΜΙΚΗ ΕΝΟΤΗΤΑ ΤΟΥ ΕΛΑΙΩΝΑ (Ν. ΑΤΤΙΚΗΣ) ΚΑΙ ΣΕ ΣΥΝΕΧΟΜΕΝΗ ΜΕ ΑΥΤΗΝ ΠΕΡΙΟΧΗ ΤΟΥ ΙΔΙΟΥ ΔΗΜΟΥ, ΤΡΟΠΟΠΟΙΗΣΗ ΧΡΗΣΕΩΝ ΓΗΣ ΕΠΙΒΟΛΗ ΚΑΙ ΤΡΟΠΟΠΟΙΗΣΗ ΠΡΟΚΗΠΙΟΥ>.

ΑΘΗΝΑ ....6 ΜΑΙΟΥ 2010
Ο ΔΙΕΥΘΥΝΤΗΣ

Γ. ΜΑΝΟΥΡΗΣ

ΣΧΕΔΙΑ 15 ΑΡ. Φ. 72 / 10

ΕΛΛΗΝΙΚΗ ΔΗΜΟΚΡΑΤΙΑ – ΥΠΟΥΡΓΕΙΟ ΠΕΡΙΒΑΛΛΟΝΤΟΣ ΕΝΕΡΓΕΙΑΣ & ΚΛΙΜΑΤΙΚΗΣ ΑΛΛΑΓΗΣ

Ζώνη χρήσεων Δ1

Ελληνικο datum
Εγκαρσια Μερκατορικη Προβολη 3
Κεντρικος Μεσημβρινος λ=0 απο Αθηνα
Ο περιμετρικος τετραγωνισμος του διαγραμματος ειναι της προβολης Hatt του κεντρου φυλλου με φ=37 °45 ΄ λ=0 15 ° απο Αθηνα.

	15-18	16-18		
	15-17	16-17	17-17	
14-16	15-16	16-16	17-16	18-16
14-15	15-15	16-15	17-15	18-15
	15-14	16-14	17-14	

15-16

ΕΛΛΗΝΙΚΗ ΔΗΜΟΚΡΑΤΙΑ
ΥΠΟΥΡΓΕΙΟ ΠΕ.ΧΩ.Δ.Ε.
ΓΕΝΙΚΗ ΔΙΕΥΘΥΝΣΗ ΠΟΛΕΟΔΟΜΙΑΣ
ΔΙΕΥΘΥΝΣΗ ΤΟΠΟΓΡΑΦΙΚΩΝ ΕΦΑΡΜΟΓΩΝ

«ΣΗΜΕΙΑΚΕΣ ΤΡΟΠΟΠΟΙΗΣΕΙΣ ΣΧΕΔΙΟΥ ΠΟΛΕΩΣ»
ΜΕΛΕΤΗ ΕΦΑΡΜΟΓΗΣ ΠΟΛΕΟΔΟΜΙΚΗΣ ΜΕΛΕΤΗΣ
ΠΕΡΙΟΧΗΣ ΕΛΑΙΩΝΑ ΤΟΥ ΔΗΜΟΥ ΑΘΗΝΑΙΩΝ

ΚΤΗΜΑΤΟΓΡΑΦΙΚΟ ΔΙΑΓΡΑΜΜΑ ΕΦΑΡΜΟΓΗΣ		ΑΡΙΘΜΟΣ ΣΧΕΔΙΟΥ 6
		ΚΛΙΜΑΚΑ 1 : 1000
		ΗΜΕΡΟΜΗΝΙΑ ΙΟΥΛΙΟΣ 1999
ΑΝΑΔΟΧΟΙ	1. ΤΟΠΟΓΡΑΦΟΙ ΜΕΛΕΤΗΤΕΣ	ΥΠΟΓΡΑΦΗ
	ΟΡΙΟ ΣΥΜΒΟΥΛΟΙ ΜΗΧ/ΚΟΙ Ε.Π.Ε. ΑΝΤΩΝΙΑ ΠΑΠΑΔΑΚΗ – ΡΟΚΟΥ ΓΕΩΡΓΙΟΣ ΤΑΒΛΑΣ – ΩΡΙΩΝ Ε.Ε.	
	2. ΠΟΛΕΟΔΟΜΟΙ ΜΕΛΕΤΗΤΕΣ	
	ΒΑΣΙΛΗΣ ΚΟΥΤΣΑΚΟΣ ΒΑΚΑΛΟΠΟΥΛΟΥ ΕΛΙΣΑΒΕΤ ΝΤΟΚΟΠΟΥΛΟΣ ΔΗΜΗΤΡΙΟΣ	
ΣΥΝΤΑΞΗ	ΒΑΚΑΛΟΠΟΥΛΟΥ ΕΛΙΣΑΒΕΤ ΒΑΣΙΛΗΣ ΚΟΥΤΣΑΚΟΣ ΝΤΟΚΟΠΟΥΛΟΣ ΔΗΜΗΤΡΙΟΣ	
ΕΛΕΓΧΘΗΚΕ	ΓΕΩΡΓΙΟΣ ΤΡΙΑΝΤΑΦΥΛΛΟΥ ΤΟΠ. ΜΗΧ/ΚΟΣ ΑΣΠΑ ΤΖΑΝΟΠΟΥΛΟΥ ΤΟΠ. ΜΗΧ/ΚΟΣ	
ΘΕΩΡΗΘΗΚΕ	ΓΕΡΑΣΙΜΟΣ ΑΠΟΣΤΟΛΑΤΟΣ ΤΟΠ. ΜΗΧ/ΚΟΣ	



ΕΘΝΙΚΟ ΤΥΠΟΓΡΑΦΕΙΟ
Για τεχνικούς λόγους στο σχεδιάγραμμα,
έγινε σμίκρυνση, κατά ποσοστό 36%



ΥΠΟΜΝΗΜΑ

ΥΠΟΥΡΓΕΙΟ ΠΕΡΙΒΑΛΛΟΝΤΟΣ
ΕΝΕΡΓΕΙΑΣ & ΚΛΙΜΑΤΙΚΗΣ ΑΛΛΑΓΗΣ

ΥΠΟΥΡΓΕΙΟ ΠΕΡΙΒΑΛΛΟΝΤΟΣ
ΕΝΕΡΓΕΙΑΣ ΚΑΙ ΚΛΙΜΑΤΙΚΗΣ ΑΛΛΑΓΗΣ

ΑΡΙΘ. ΠΡΑΞΕΩΣ .... Γ.19230 / 10 ......
ΣΥΝΟΔΕΥΕΙ ΤΟ Π. ΔΙΑΤΑΓΜΑ ΠΕΡΙ <ΤΡΟΠΟΠΟΙΗΣΗ ΤΟΥ ΕΓΚΕΚΡΙΜΕΝΟΥ ΡΥΜΟΤΟΜΙΚΟΥ ΣΧΕΔΙΟΥ ΤΟΥ ΔΗΜΟΥ ΑΘΗΝΑΙΩΝ ΣΤΗΝ ΠΟΛΕΟΔΟΜΙΚΗ ΕΝΟΤΗΤΑ ΤΟΥ ΕΛΑΙΩΝΑ (Ν. ΑΤΤΙΚΗΣ) ΚΑΙ ΣΕ ΣΥΝΕΧΟΜΕΝΗ ΜΕ ΑΥΤΗΝ ΠΕΡΙΟΧΗ ΤΟΥ ΙΔΙΟΥ ΔΗΜΟΥ, ΤΡΟΠΟΠΟΙΗΣΗ ΧΡΗΣΕΩΝ ΓΗΣ ΕΠΙΒΟΛΗ ΚΑΙ ΤΡΟΠΟΠΟΙΗΣΗ ΠΡΟΚΗΠΙΟΥ>.

ΑΘΗΝΑ ....6 ΜΑΙΟΥ 2010
Ο ΔΙΕΥΘΥΝΤΗΣ

Γ. ΜΑΝΟΥΡΗΣ

ΣΧΕΔΙΑ 15 ΑΡ. Φ. 72 / 10

ΕΛΛΗΝΙΚΗ ΔΗΜΟΚΡΑΤΙΑ – ΥΠΟΥΡΓΕΙΟ ΠΕΡΙΒΑΛΛΟΝΤΟΣ ΕΝΕΡΓΕΙΑΣ & ΚΛΙΜΑΤΙΚΗΣ ΑΛΛΑΓΗΣ

Ζώνη χρήσεων Δ1


Ελληνικο datum
Εγκαρσια Μερκατορικη Προβολη 3
Κεντρικος Μεσημβρινος λ=0 απο Αθηνα
Ο περιμετρικος τετραγωνισμος του διαγραμματος
ειναι της προβολης Hatt του κεντρου φυλλου
με φ=37 °45 ' λ=0 15 ° απο Αθηνα.

16-16

ΕΛΛΗΝΙΚΗ ΔΗΜΟΚΡΑΤΙΑ
ΥΠΟΥΡΓΕΙΟ ΠΕ.ΧΩ.Δ.Ε.
ΓΕΝΙΚΗ ΔΙΕΥΘΥΝΣΗ ΠΟΛΕΟΔΟΜΙΑΣ
ΔΙΕΥΘΥΝΣΗ ΤΟΠΟΓΡΑΦΙΚΩΝ ΕΦΑΡΜΟΓΩΝ

«ΣΗΜΕΙΑΚΕΣ ΤΡΟΠΟΠΟΙΗΣΕΙΣ ΣΧΕΔΙΟΥ ΠΟΛΕΩΣ»
ΜΕΛΕΤΗ ΕΦΑΡΜΟΓΗΣ ΠΟΛΕΟΔΟΜΙΚΗΣ ΜΕΛΕΤΗΣ
ΠΕΡΙΟΧΗΣ ΕΛΑΙΩΝΑ ΤΟΥ ΔΗΜΟΥ ΑΘΗΝΑΙΩΝ

ΚΤΗΜΑΤΟΓΡΑΦΙΚΟ ΔΙΑΓΡΑΜΜΑ ΕΦΑΡΜΟΓΗΣ		ΑΡΙΘΜΟΣ ΣΧΕΔΙΟΥ 6
		ΚΛΙΜΑΚΑ 1 : 1000
		ΗΜΕΡΟΜΗΝΙΑ ΙΟΥΛΙΟΣ 1999
ΑΝΑΔΟΧΟΙ	1. ΤΟΠΟΓΡΑΦΟΙ ΜΕΛΕΤΗΤΕΣ	ΥΠΟΓΡΑΦΗ
	ΟΡΙΟ ΣΥΜΒΟΥΛΟΙ ΜΗΧ/ΚΟΙ Ε.Π.Ε. ΑΝΤΩΝΙΑ ΠΑΠΑΔΑΚΗ – ΡΟΚΟΥ ΓΕΩΡΓΙΟΣ ΤΑΒΛΑΣ – ΟΡΙΩΝ Ε.Ε.	
	2. ΠΟΛΕΟΔΟΜΟΙ ΜΕΛΕΤΗΤΕΣ	
	ΒΑΣΙΛΗΣ ΚΟΥΤΣΑΚΟΣ ΒΑΚΑΛΟΠΟΥΛΟΥ ΕΛΙΣΑΒΕΤ ΝΤΟΚΟΠΟΥΛΟΣ ΔΗΜΗΤΡΙΟΣ	
ΣΥΝΤΑΞΗ	ΒΑΚΑΛΟΠΟΥΛΟΥ ΕΛΙΣΑΒΕΤ ΒΑΣΙΛΗΣ ΚΟΥΤΣΑΚΟΣ ΝΤΟΚΟΠΟΥΛΟΣ ΔΗΜΗΤΡΙΟΣ	
ΕΛΕΓΧΘΗΚΕ	ΓΕΩΡΓΙΟΣ ΤΡΙΑΝΤΑΦΥΛΛΟΥ ΤΟΠ. ΜΗΧ/ΚΟΣ ΑΣΠΑ ΤΣΑΝΟΠΟΥΛΟΥ ΤΟΠ. ΜΗΧ/ΚΟΣ	
ΘΕΩΡΗΘΗΚΕ	ΓΕΡΑΣΙΜΟΣ ΑΠΟΣΤΟΛΑΤΟΣ ΤΟΠ. ΜΗΧ/ΚΟΣ	6

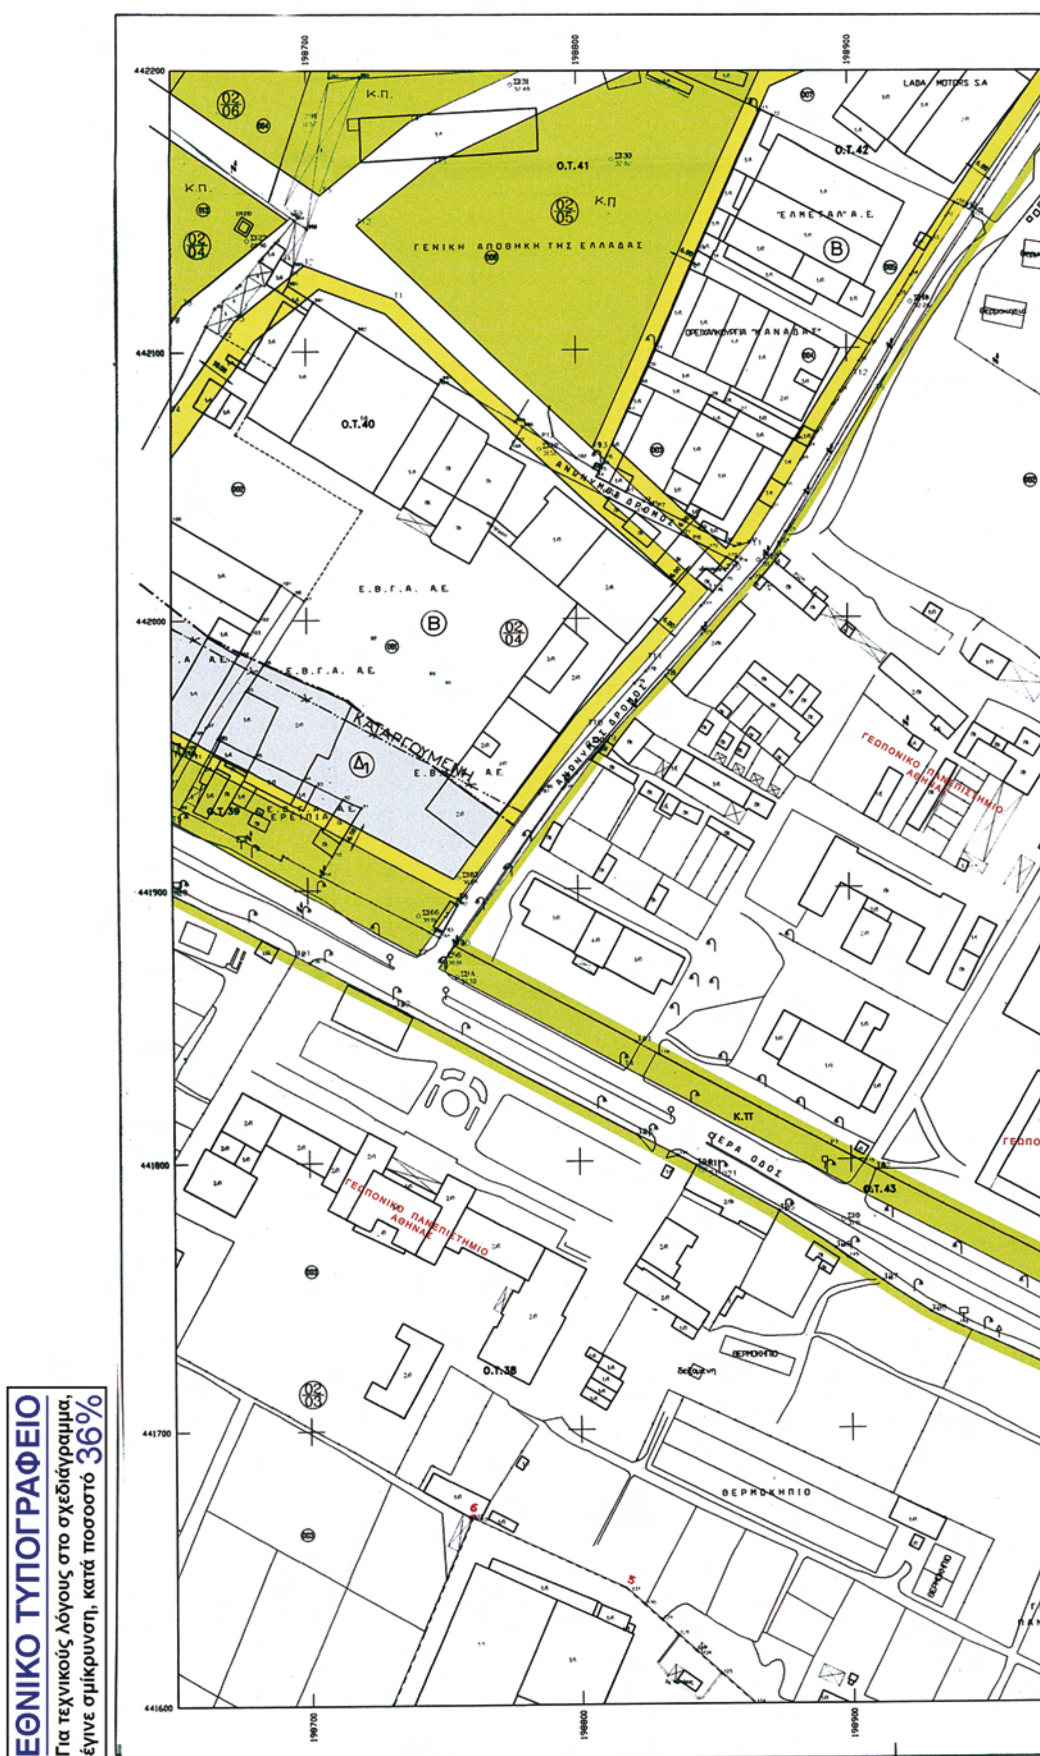

ΕΘΝΙΚΟ ΤΥΠΟΓΡΑΦΕΙΟ
Για τεχνικούς λόγους στο σχεδιάγραμμα, έγινε σμίκρυνση, κατά ποσοστό 36%



ΥΠΟΜΝΗΜΑ

ΥΠΟΥΡΓΕΙΟ ΠΕΡΙΒΑΛΛΟΝΤΟΣ
ΕΝΕΡΓΕΙΑΣ & ΚΛΙΜΑΤΙΚΗΣ ΑΛΛΑΓΗΣ


ΥΠΟΥΡΓΕΙΟ ΠΕΡΙΒΑΛΛΟΝΤΟΣ
ΕΝΕΡΓΕΙΑΣ ΚΑΙ ΚΛΙΜΑΤΙΚΗΣ ΑΛΛΑΓΗΣ

ΑΡΙΘ. ΠΡΑΞΕΩΣ .... Γ.19230 / 10 ....
ΣΥΝΟΔΕΥΕΙ ΤΟ Π. ΔΙΑΤΑΓΜΑ ΠΕΡΙ <ΤΡΟΠΟΠΟΙΗΣΗ ΤΟΥ ΕΓΚΕΚΡΙΜΕΝΟΥ ΡΥΜΟΤΟΜΙΚΟΥ ΣΧΕΔΙΟΥ ΤΟΥ ΔΗΜΟΥ ΑΘΗΝΑΙΩΝ ΣΤΗΝ ΠΟΛΕΟΔΟΜΙΚΗ ΕΝΟΤΗΤΑ ΤΟΥ ΕΛΑΙΩΝΑ (Ν. ΑΤΤΙΚΗΣ) ΚΑΙ ΣΕ ΣΥΝΕΧΟΜΕΝΗ ΜΕ ΑΥΤΗΝ ΠΕΡΙΟΧΗ ΤΟΥ ΙΔΙΟΥ ΔΗΜΟΥ, ΤΡΟΠΟΠΟΙΗΣΗ ΧΡΗΣΕΩΝ ΓΗΣ ΕΠΙΒΟΛΗ ΚΑΙ ΤΡΟΠΟΠΟΙΗΣΗ ΠΡΟΚΗΠΙΟΥ>.

ΑΘΗΝΑ ...6 ΜΑΙΟΥ ...2010
Ο ΔΙΕΥΘΥΝΤΗΣ

Γ. ΜΑΝΟΥΡΗΣ

ΣΧΕΔΙΑ 15 ΑΡ. Φ. 72 / 10

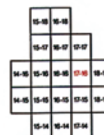

Ζώνη χρήσεων Δ1

Ελληνικο datum
Εγκαρσια Μερκατορικη Προβολη 3
Κεντρικος Μεσημβρινος λ=0 απο Αθηνα
Ο περιμετρικος τετραγωνισμος του διαγραμματος ειναι της προβολης Hatt του κεντρου φυλλου με φ=37 °45 λ=0 15° απο Αθηνα.

	15-18	16-18		
	15-17	16-17	17-17	
14-16	15-16	16-16	17-16	18-16
14-15	15-15	16-15	17-15	18-15
	15-14	16-14	17-14	


17-16


ΕΛΛΗΝΙΚΗ ΔΗΜΟΚΡΑΤΙΑ
ΥΠΟΥΡΓΕΙΟ ΠΕ.ΧΩ.Δ.Ε.
ΓΕΝΙΚΗ ΔΙΕΥΘΥΝΣΗ ΠΟΛΕΟΔΟΜΙΑΣ
ΔΙΕΥΘΥΝΣΗ ΤΟΠΟΓΡΑΦΙΚΩΝ ΕΦΑΡΜΟΓΩΝ

«ΣΗΜΕΙΑΚΕΣ ΤΡΟΠΟΠΟΙΗΣΕΙΣ ΣΧΕΔΙΟΥ ΠΟΛΕΩΣ»
ΜΕΛΕΤΗ ΕΦΑΡΜΟΓΗΣ ΠΟΛΕΟΔΟΜΙΚΗΣ ΜΕΛΕΤΗΣ
ΠΕΡΙΟΧΗΣ ΕΛΑΙΩΝΑ ΤΟΥ ΔΗΜΟΥ ΑΘΗΝΑΙΩΝ

ΚΤΗΜΑΤΟΓΡΑΦΙΚΟ ΔΙΑΓΡΑΜΜΑ ΕΦΑΡΜΟΓΗΣ		ΑΡΙΘΜΟΣ ΣΧΕΔΙΟΥ 6
		ΚΛΙΜΑΚΑ 1 : 1000
		ΗΜΕΡΟΜΗΝΙΑ ΙΟΥΛΙΟΣ 1999
ΑΝΑΔΟΧΟΙ	1. ΤΟΠΟΓΡΑΦΟΙ ΜΕΛΕΤΗΤΕΣ	ΥΠΟΓΡΑΦΗ
	ΟΡΙΟ ΣΥΜΒΟΥΛΟΙ ΜΗΧ/ΚΟΙ Ε.Π.Ε. ΑΝΤΩΝΙΑ ΠΑΠΑΔΑΚΗ – ΡΟΚΟΥ ΓΕΩΡΓΙΟΣ ΤΑΒΛΑΣ – ΩΡΙΩΝ Ε.Ε.	
	2. ΠΟΛΕΟΔΟΜΟΙ ΜΕΛΕΤΗΤΕΣ	
	ΒΑΣΙΛΗΣ ΚΟΥΤΣΑΚΟΣ ΒΑΚΑΛΟΠΟΥΛΟΥ ΕΛΙΣΑΒΕΤ ΝΤΟΚΟΠΟΥΛΟΣ ΔΗΜΗΤΡΙΟΣ	
ΣΥΝΤΑΞΗ	ΒΑΚΑΛΟΠΟΥΛΟΥ ΕΛΙΣΑΒΕΤ ΒΑΣΙΛΗΣ ΚΟΥΤΣΑΚΟΣ ΝΤΟΚΟΠΟΥΛΟΣ ΔΗΜΗΤΡΙΟΣ	
ΕΛΕΓΧΘΗΚΕ	ΓΕΩΡΓΙΟΣ ΤΡΙΑΝΤΑΦΥΛΛΟΥ ΤΟΠ. ΜΗΧ/ΚΟΣ ΑΣΠΑ ΤΖΑΝΟΠΟΥΛΟΥ ΤΟΠ. ΜΗΧ/ΚΟΣ	
ΘΕΩΡΗΘΗΚΕ	ΓΕΡΑΣΙΜΟΣ ΑΠΟΣΤΟΛΑΤΟΣ ΤΟΠ. ΜΗΧ/ΚΟΣ	

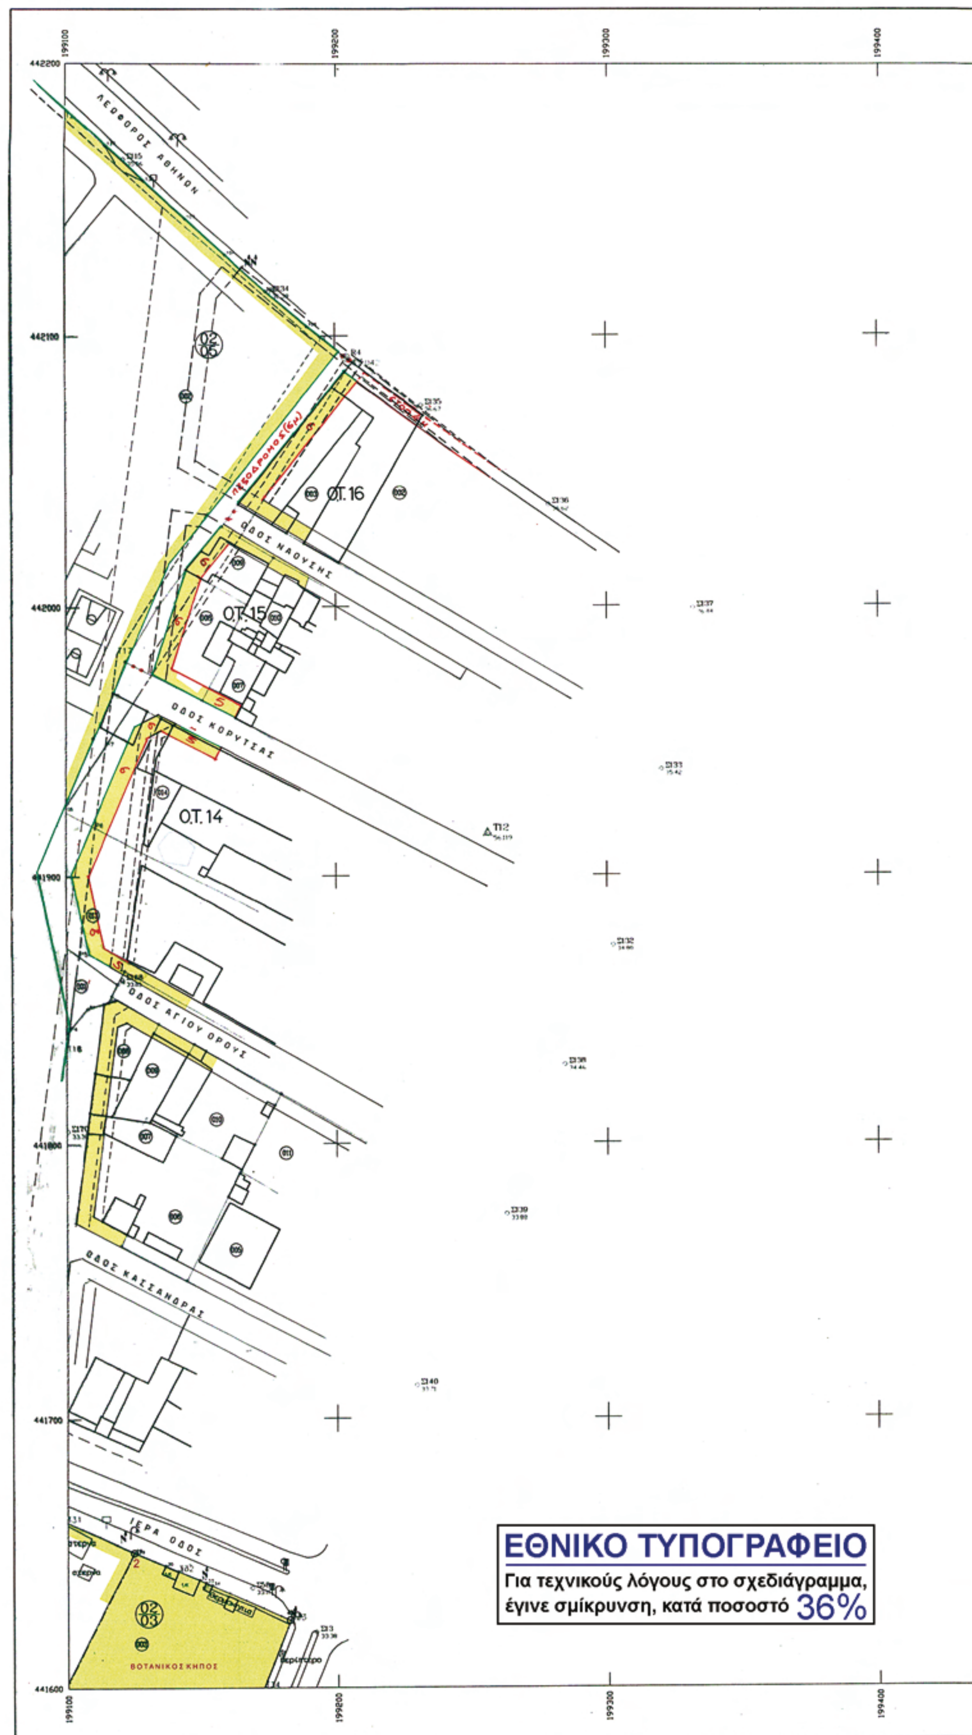


442200
442100
442000
441900
441800
441700
441600
199100
199200
199300
199400
ΛΕΩΦΟΡΟΣ ΑΘΗΝΩΝ
Ο.Τ. 16
ΟΔΟΣ ΝΑΟΥΣΗΣ
Ο.Τ. 15
ΟΔΟΣ ΚΟΡΥΤΣΑΣ
Ο.Τ. 14
ΟΔΟΣ ΑΓΙΟΥ ΟΡΟΥΣ
ΟΔΟΣ ΚΑΣΣΑΝΔΡΑΣ
ΙΕΡΑ ΟΔΟΣ
ΒΟΤΑΝΙΚΟΣ ΚΗΠΟΣ
ΕΘΝΙΚΟ ΤΥΠΟΓΡΑΦΕΙΟ
Για τεχνικούς λόγους στο σχεδιάγραμμα,
έγινε σμίκρυνση, κατά ποσοστό 36%

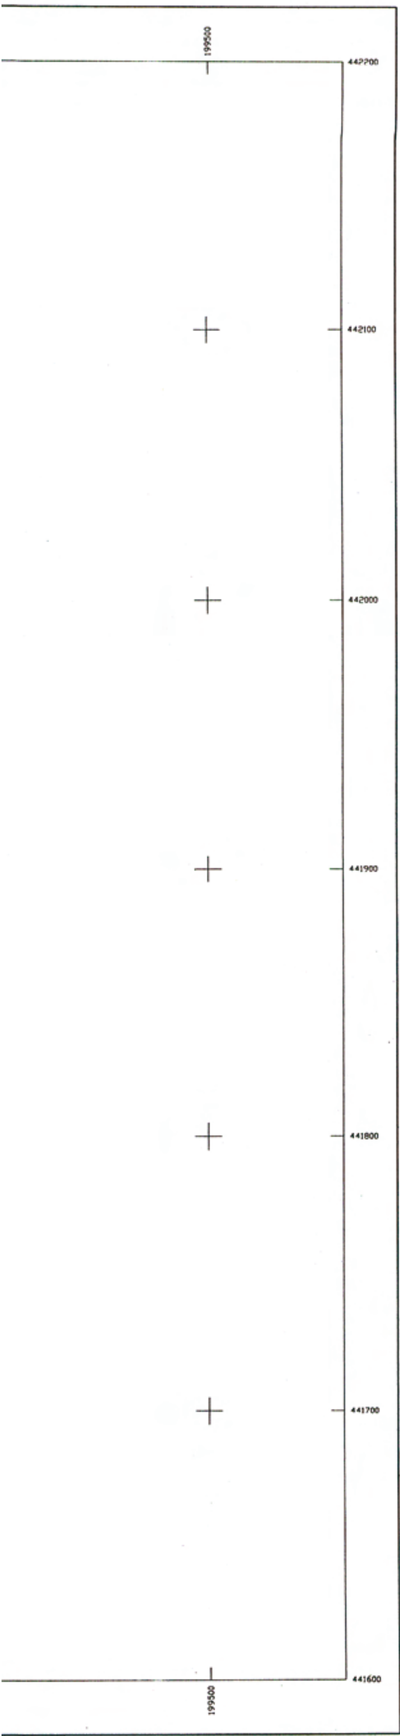

ΥΠΟΜΝΗΜΑ

ΥΠΟΥΡΓΕΙΟ ΠΕΡΙΒΑΛΛΟΝΤΟΣ
ΕΝΕΡΓΕΙΑΣ & ΚΛΙΜΑΤΙΚΗΣ ΑΛΛΑΓΗΣ

ΥΠΟΥΡΓΕΙΟ ΠΕΡΙΒΑΛΛΟΝΤΟΣ
ΕΝΕΡΓΕΙΑΣ ΚΑΙ ΚΛΙΜΑΤΙΚΗΣ ΑΛΛΑΓΗΣ

ΑΡΙΘ. ΠΡΑΞΕΩΣ .... Γ.19230 / 10
ΣΥΝΟΔΕΥΕΙ ΤΟ Π. ΔΙΑΤΑΓΜΑ ΠΕΡΙ <ΤΡΟΠΟΠΟΙΗΣΗ ΤΟΥ ΕΓΚΕΚΡΙΜΕΝΟΥ ΡΥΜΟΤΟΜΙΚΟΥ ΣΧΕΔΙΟΥ ΤΟΥ ΔΗΜΟΥ ΑΘΗΝΑΙΩΝ ΣΤΗΝ ΠΟΛΕΟΔΟΜΙΚΗ ΕΝΟΤΗΤΑ ΤΟΥ ΕΛΑΙΩΝΑ (Ν. ΑΤΤΙΚΗΣ) ΚΑΙ ΣΕ ΣΥΝΕΧΟΜΕΝΗ ΜΕ ΑΥΤΗΝ ΠΕΡΙΟΧΗ ΤΟΥ ΙΔΙΟΥ ΔΗΜΟΥ, ΤΡΟΠΟΠΟΙΗΣΗ ΧΡΗΣΕΩΝ ΓΗΣ, ΕΠΙΒΟΛΗ ΚΑΙ ΤΡΟΠΟΠΟΙΗΣΗ ΠΡΟΚΗΠΙΟΥ>.

ΑΘΗΝΑ ...6 ΜΑΙΟΥ ...2010
Ο ΔΙΕΥΘΥΝΤΗΣ

Γ. ΜΑΝΟΥΡΗΣ

ΣΧΕΔΙΑ 15 ΑΡ. Φ. 72 / 10

ΕΛΛΗΝΙΚΗ ΔΗΜΟΚΡΑΤΙΑ

Ελληνικο datum
Εγκαρσια Μερκατορικη Προβολη 3
Κεντρικος Μεσημβρινος λ=0 απο Αθηνα
Ο περιμετρικος τετραγωνισμος του διαγραμματος ειναι της προβολης Hatt του κεντρου φυλλου με φ=37 °45΄ λ=0΄ 15″ απο Αθηνα.


15-18 16-18
15-17 16-17 17-17
14-16 15-16 16-16 17-16 18-16
14-15 15-15 16-15 17-15 18-15
15-14 16-14 17-14


18-16

ΕΛΛΗΝΙΚΗ ΔΗΜΟΚΡΑΤΙΑ
ΥΠΟΥΡΓΕΙΟ ΠΕ.ΧΩ.Δ.Ε.
ΓΕΝΙΚΗ ΔΙΕΥΘΥΝΣΗ ΠΟΛΕΟΔΟΜΙΑΣ
ΔΙΕΥΘΥΝΣΗ ΤΟΠΟΓΡΑΦΙΚΩΝ ΕΦΑΡΜΟΓΩΝ

«ΣΗΜΕΙΑΚΕΣ ΤΡΟΠΟΠΟΙΗΣΕΙΣ ΣΧΕΔΙΟΥ ΠΟΛΕΩΣ»
ΜΕΛΕΤΗ ΕΦΑΡΜΟΓΗΣ ΠΟΛΕΟΔΟΜΙΚΗΣ ΜΕΛΕΤΗΣ
ΠΕΡΙΟΧΗΣ ΕΛΑΙΩΝΑ ΤΟΥ ΔΗΜΟΥ ΑΘΗΝΑΙΩΝ

ΚΤΗΜΑΤΟΓΡΑΦΙΚΟ ΔΙΑΓΡΑΜΜΑ ΕΦΑΡΜΟΓΗΣ		ΑΡΙΘΜΟΣ ΣΧΕΔΙΟΥ 6
		ΚΛΙΜΑΚΑ 1 : 1000
		ΗΜΕΡΟΜΗΝΙΑ ΙΟΥΛΙΟΣ 1999
ΑΝΑΔΟΧΟΙ	1. ΤΟΠΟΓΡΑΦΟΙ ΜΕΛΕΤΗΤΕΣ	ΥΠΟΓΡΑΦΗ
	ΟΡΙΟ ΣΥΜΒΟΥΛΟΙ ΜΗΧ/ΚΟΙ Ε.Π.Ε. ΑΝΤΩΝΙΑ ΠΑΠΑΔΑΚΗ – ΡΟΚΟΥ ΓΕΩΡΓΙΟΣ ΤΑΒΛΑΣ – ΩΡΙΩΝ Ε.Ε.	
	2. ΠΟΛΕΟΔΟΜΟΙ ΜΕΛΕΤΗΤΕΣ	
	ΒΑΣΙΛΗΣ ΚΟΥΤΣΑΚΟΣ ΒΑΚΑΛΟΠΟΥΛΟΥ ΕΛΙΣΑΒΕΤ ΝΤΟΚΟΠΟΥΛΟΣ ΔΗΜΗΤΡΙΟΣ	
ΣΥΝΤΑΞΗ	ΒΑΚΑΛΟΠΟΥΛΟΥ ΕΛΙΣΑΒΕΤ ΒΑΣΙΛΗΣ ΚΟΥΤΣΑΚΟΣ ΝΤΟΚΟΠΟΥΛΟΣ ΔΗΜΗΤΡΙΟΣ	
ΕΛΕΓΧΘΗΚΕ	ΓΕΩΡΓΙΟΣ ΤΡΙΑΝΤΑΦΥΛΛΟΥ ΤΟΠ. ΜΗΧ/ΚΟΣ ΑΣΠΑ ΤΖΑΝΟΠΟΥΛΟΥ ΤΟΠ. ΜΗΧ/ΚΟΣ	
ΘΕΩΡΗΘΗΚΕ	ΓΕΡΑΣΙΜΟΣ ΑΠΟΣΤΟΛΑΤΟΣ ΤΟΠ. ΜΗΧ/ΚΟΣ	

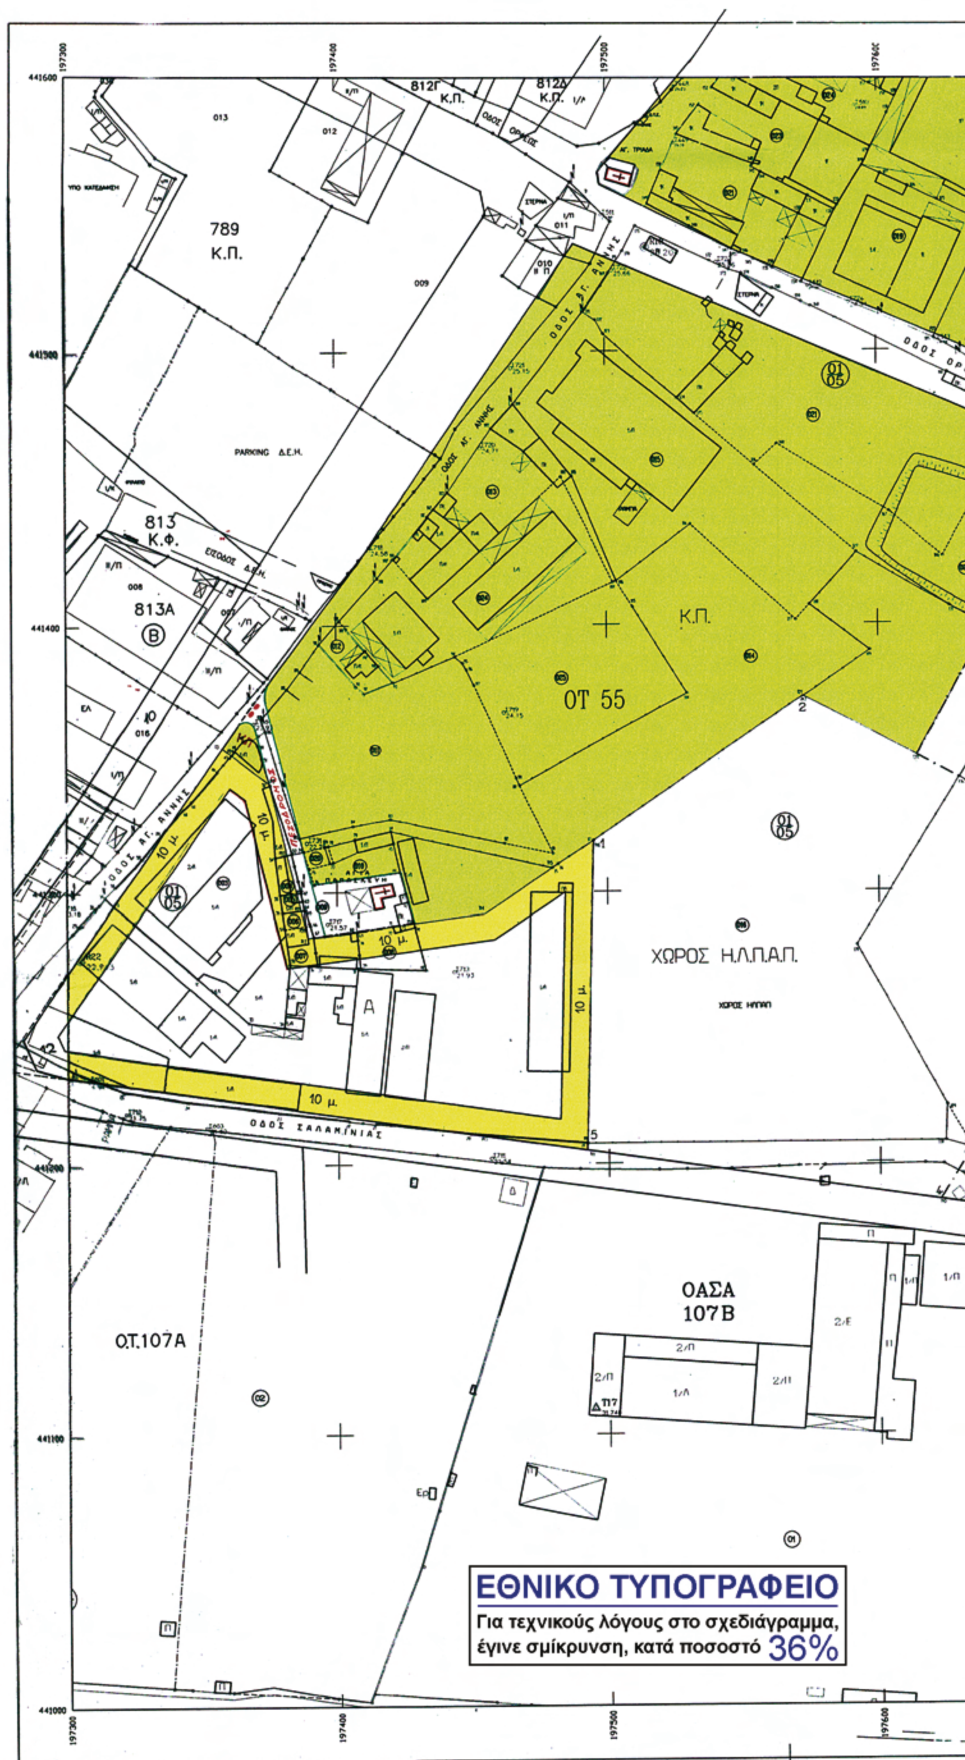
789
Κ.Π.
812Γ
Κ.Π.
812Δ
Κ.Π.
PARKING Δ.Ε.Η.
813
Κ.Φ.
813Α
ΟΤ 55
Κ.Π.
ΧΩΡΟΣ Η.Λ.Π.Α.Π.
10 μ.
ΟΔΟΣ ΣΑΛΑΜΙΝΙΑΣ
ΟΑΣΑ
107Β
Ο.Τ.107Α
ΕΘΝΙΚΟ ΤΥΠΟΓΡΑΦΕΙΟ
Για τεχνικούς λόγους στο σχεδιάγραμμα,
έγινε σμίκρυνση, κατά ποσοστό 36%

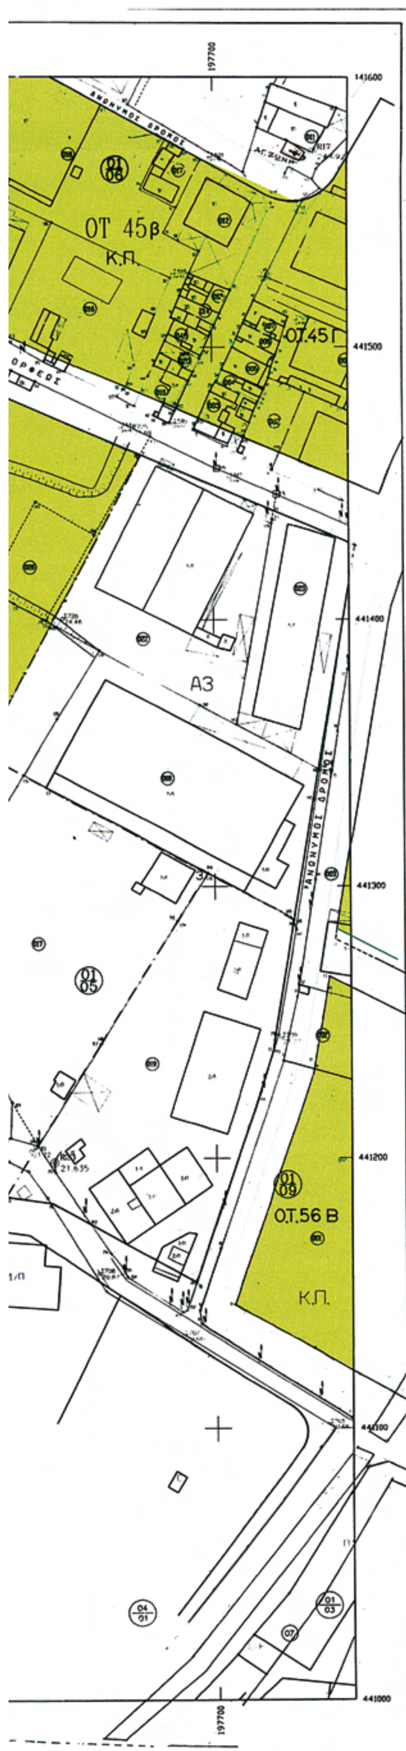

Υ Π Ο Μ Ν Η Μ Α



ΥΠΟΥΡΓΕΙΟ ΠΕΡΙΒΑΛΛΟΝΤΟΣ
ΕΝΕΡΓΕΙΑΣ ΚΑΙ ΚΛΙΜΑΤΙΚΗΣ ΑΛΛΑΓΗΣ


ΑΡΙΘ. ΠΡΑΞΕΩΣ .... Γ.19230 / 10 ......
ΣΥΝΟΔΕΥΕΙ ΤΟ Π. ΔΙΑΤΑΓΜΑ ΠΕΡΙ <ΤΡΟΠΟΠΟΙΗΣΗ ΤΟΥ ΕΓΚΕΚΡΙΜΕΝΟΥ ΡΥΜΟΤΟΜΙΚΟΥ ΣΧΕΔΙΟΥ ΤΟΥ ΔΗΜΟΥ ΑΘΗΝΑΙΩΝ ΣΤΗΝ ΠΟΛΕΟΔΟΜΙΚΗ ΕΝΟΤΗΤΑ ΤΟΥ ΕΛΑΙΩΝΑ (Ν. ΑΤΤΙΚΗΣ) ΚΑΙ ΣΕ ΣΥΝΕΧΟΜΕΝΗ ΜΕ ΑΥΤΗΝ ΠΕΡΙΟΧΗ ΤΟΥ ΙΔΙΟΥ ΔΗΜΟΥ, ΤΡΟΠΟΠΟΙΗΣΗ ΧΡΗΣΕΩΝ ΓΗΣ ΕΠΙΒΟΛΗ ΚΑΙ ΤΡΟΠΟΠΟΙΗΣΗ ΠΡΟΚΗΠΟΥ>.

ΑΘΗΝΑ ...6 ΜΑΙΟΥ ...2010
Ο ΔΙΕΥΘΥΝΤΗΣ

Γ. ΜΑΝΟΥΡΗΣ

ΣΧΕΔΙΑ 15 ΑΡ. Φ. 72 / 10


Ελληνικο datum
Εγκαρσια Μερκατορικη Προβολη 3
Κεντρικος Μεσημβρινος λ=0 από Αθηνα
Ο περιμετρικος τετραγωνισμος του διαγραμματος
ειναι της προβολης Hatt του κεντρου φυλλου
με φ=37 °45 ' λ=0 15 ° απο Αθηνα.

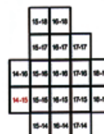


ΕΛΛΗΝΙΚΗ ΔΗΜΟΚΡΑΤΙΑ ΥΠΟΥΡΓΕΙΟ ΠΕ.ΧΩ.Δ.Ε. ΓΕΝΙΚΗ ΔΙΕΥΘΥΝΣΗ ΠΟΛΕΟΔΟΜΙΑΣ ΔΙΕΥΘΥΝΣΗ ΤΟΠΟΓΡΑΦΙΚΩΝ ΕΦΑΡΜΟΓΩΝ		
«ΣΗΜΕΙΑΚΕΣ ΤΡΟΠΟΠΟΙΗΣΕΙΣ ΣΧΕΔΙΟΥ ΠΟΛΕΩΣ» ΜΕΛΕΤΗ ΕΦΑΡΜΟΓΗΣ ΠΟΛΕΟΔΟΜΙΚΗΣ ΜΕΛΕΤΗΣ ΠΕΡΙΟΧΗΣ ΕΛΑΙΩΝΑ ΤΟΥ ΔΗΜΟΥ ΑΘΗΝΑΙΩΝ		
ΚΤΗΜΑΤΟΓΡΑΦΙΚΟ ΔΙΑΓΡΑΜΜΑ ΕΦΑΡΜΟΓΗΣ		ΑΡΙΘΜΟΣ ΣΧΕΔΙΟΥ 6 ΚΛΙΜΑΚΑ 1 : 1000 ΗΜΕΡΟΜΗΝΙΑ ΙΟΥΛΙΟΣ 1999
ΑΝΑΔΟΧΟΙ	1. ΤΟΠΟΓΡΑΦΟΙ ΜΕΛΕΤΗΤΕΣ	ΥΠΟΓΡΑΦΗ
	ΟΡΙΟ ΣΥΜΒΟΥΛΟΙ ΜΗΧ/ΚΟΙ Ε.Π.Ε. ΑΝΤΩΝΙΑ ΠΑΠΑΔΑΚΗ – ΡΟΚΟΥ ΓΕΩΡΓΙΟΣ ΤΑΒΛΑΣ – ΩΡΙΩΝ Ε.Ε.	
	2 ΠΟΛΕΟΔΟΜΟΙ ΜΕΛΕΤΗΤΕΣ	
	ΒΑΣΙΛΗΣ ΚΟΥΤΣΑΚΟΣ ΒΑΚΑΛΟΠΟΥΛΟΥ ΕΛΙΣΑΒΕΤ ΝΤΟΚΟΠΟΥΛΟΣ ΔΗΜΗΤΡΙΟΣ	
ΣΥΝΤΑΞΗ	ΒΑΚΑΛΟΠΟΥΛΟΥ ΕΛΙΣΑΒΕΤ ΒΑΣΙΛΗΣ ΚΟΥΤΣΑΚΟΣ ΝΤΟΚΟΠΟΥΛΟΣ ΔΗΜΗΤΡΙΟΣ	
ΕΛΕΓΧΘΗΚΕ	ΓΕΩΡΓΙΟΣ ΤΡΙΑΝΤΑΦΥΛΛΟΥ ΤΟΠ. ΜΗΧ/ΚΟΣ ΑΣΠΑ ΤΖΑΝΟΠΟΥΛΟΥ ΤΟΠ. ΜΗΧ/ΚΟΣ	
ΘΕΩΡΗΘΗΚΕ	ΓΕΡΑΣΙΜΟΣ ΑΠΟΣΤΟΛΑΤΟΣ ΤΟΠ. ΜΗΧ/ΚΟΣ	



ΕΘΝΙΚΟ ΤΥΠΟΓΡΑΦΕΙΟ
Για τεχνικούς λόγους στο σχεδιάγραμμα, έγινε σμίκρυνση, κατά ποσοστό 36%

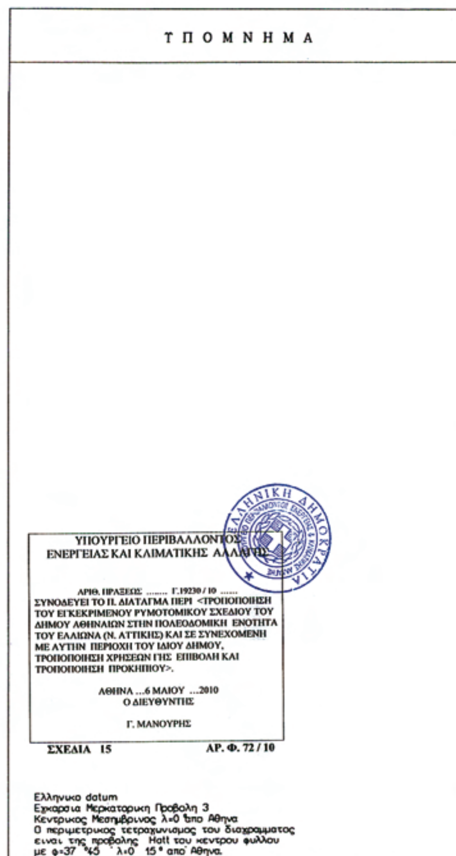

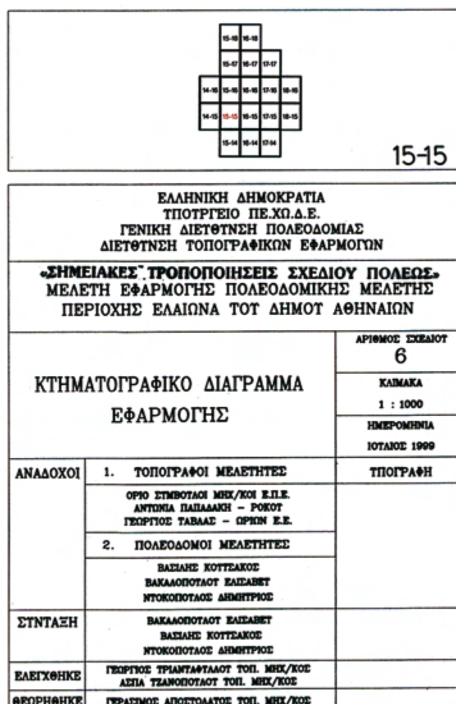


ΕΛΛΗΝΙΚΗ ΔΗΜΟΚΡΑΤΙΑ
ΤΠΟΤΡΓΕΙΟ ΠΕ.ΧΩ.Δ.Ε.
ΓΕΝΙΚΗ ΔΙΕΤΘΥΝΣΗ ΠΟΛΕΟΔΟΜΙΑΣ
ΔΙΕΤΘΥΝΣΗ ΤΟΠΟΓΡΑΦΙΚΩΝ ΕΦΑΡΜΟΓΩΝ


«ΣΗΜΕΙΑΚΕΣ ΤΡΟΠΟΠΟΙΗΣΕΙΣ ΣΧΕΔΙΟΥ ΠΟΛΕΩΣ»
ΜΕΛΕΤΗ ΕΦΑΡΜΟΓΗΣ ΠΟΛΕΟΔΟΜΙΚΗΣ ΜΕΛΕΤΗΣ
ΠΕΡΙΟΧΗΣ ΕΛΑΙΩΝΑ ΤΟΤ ΔΗΜΟΤ ΑΘΗΝΑΙΩΝ


ΚΤΗΜΑΤΟΓΡΑΦΙΚΟ ΔΙΑΓΡΑΜΜΑ ΕΦΑΡΜΟΓΗΣ		ΑΡΙΘΜΟΣ ΣΧΕΔΙΟΤ 6
		ΚΛΙΜΑΚΑ 1 : 1000
		ΗΜΕΡΟΜΗΝΙΑ ΙΟΤΛΙΟΣ 1999
ΑΝΑΔΟΧΟΙ	1. ΤΟΠΟΓΡΑΦΟΙ ΜΕΛΕΤΗΤΕΣ	ΤΠΟΓΡΑΦΗ
	ΟΡΙΟ ΣΤΜΒΟΤΛΟΙ ΜΗΧ/ΚΟΙ Ε.Π.Ε. ΑΝΤΩΝΙΑ ΠΑΠΑΔΑΚΗ – ΡΟΚΟΤ ΓΕΩΡΓΙΟΣ ΤΑΒΛΑΣ – ΩΡΙΩΝ Ε.Ε.	
	2. ΠΟΛΕΟΔΟΜΟΙ ΜΕΛΕΤΗΤΕΣ	
	ΒΑΣΙΛΗΣ ΚΟΤΤΣΑΚΟΣ ΒΑΚΑΛΟΠΟΤΛΟΤ ΕΛΙΣΑΒΕΤ ΝΤΟΚΟΠΟΤΛΟΣ ΔΗΜΗΤΡΙΟΣ	
ΣΤΝΤΑΞΗ	ΒΑΚΑΛΟΠΟΤΛΟΤ ΕΛΙΣΑΒΕΤ ΒΑΣΙΛΗΣ ΚΟΤΤΣΑΚΟΣ ΝΤΟΚΟΠΟΤΛΟΣ ΔΗΜΗΤΡΙΟΣ	
ΕΛΕΓΧΘΗΚΕ	ΓΕΩΡΓΙΟΣ ΤΡΙΑΝΤΑΦΤΛΛΟΤ ΤΟΠ. ΜΗΧ/ΚΟΣ ΑΣΠΑ ΤΖΑΝΟΠΟΤΛΟΤ ΤΟΠ. ΜΗΧ/ΚΟΣ	
ΘΕΩΡΗΘΗΚΕ	ΓΕΡΑΣΙΜΟΣ ΑΠΟΣΤΟΛΑΤΟΣ ΤΟΠ. ΜΗΧ/ΚΟΣ	



ΕΘΝΙΚΟ ΤΥΠΟΓΡΑΦΕΙΟ
Για τεχνικούς λόγους στο σχεδιάγραμμα, έγινε σμίκρυνση, κατά ποσοστό 36%

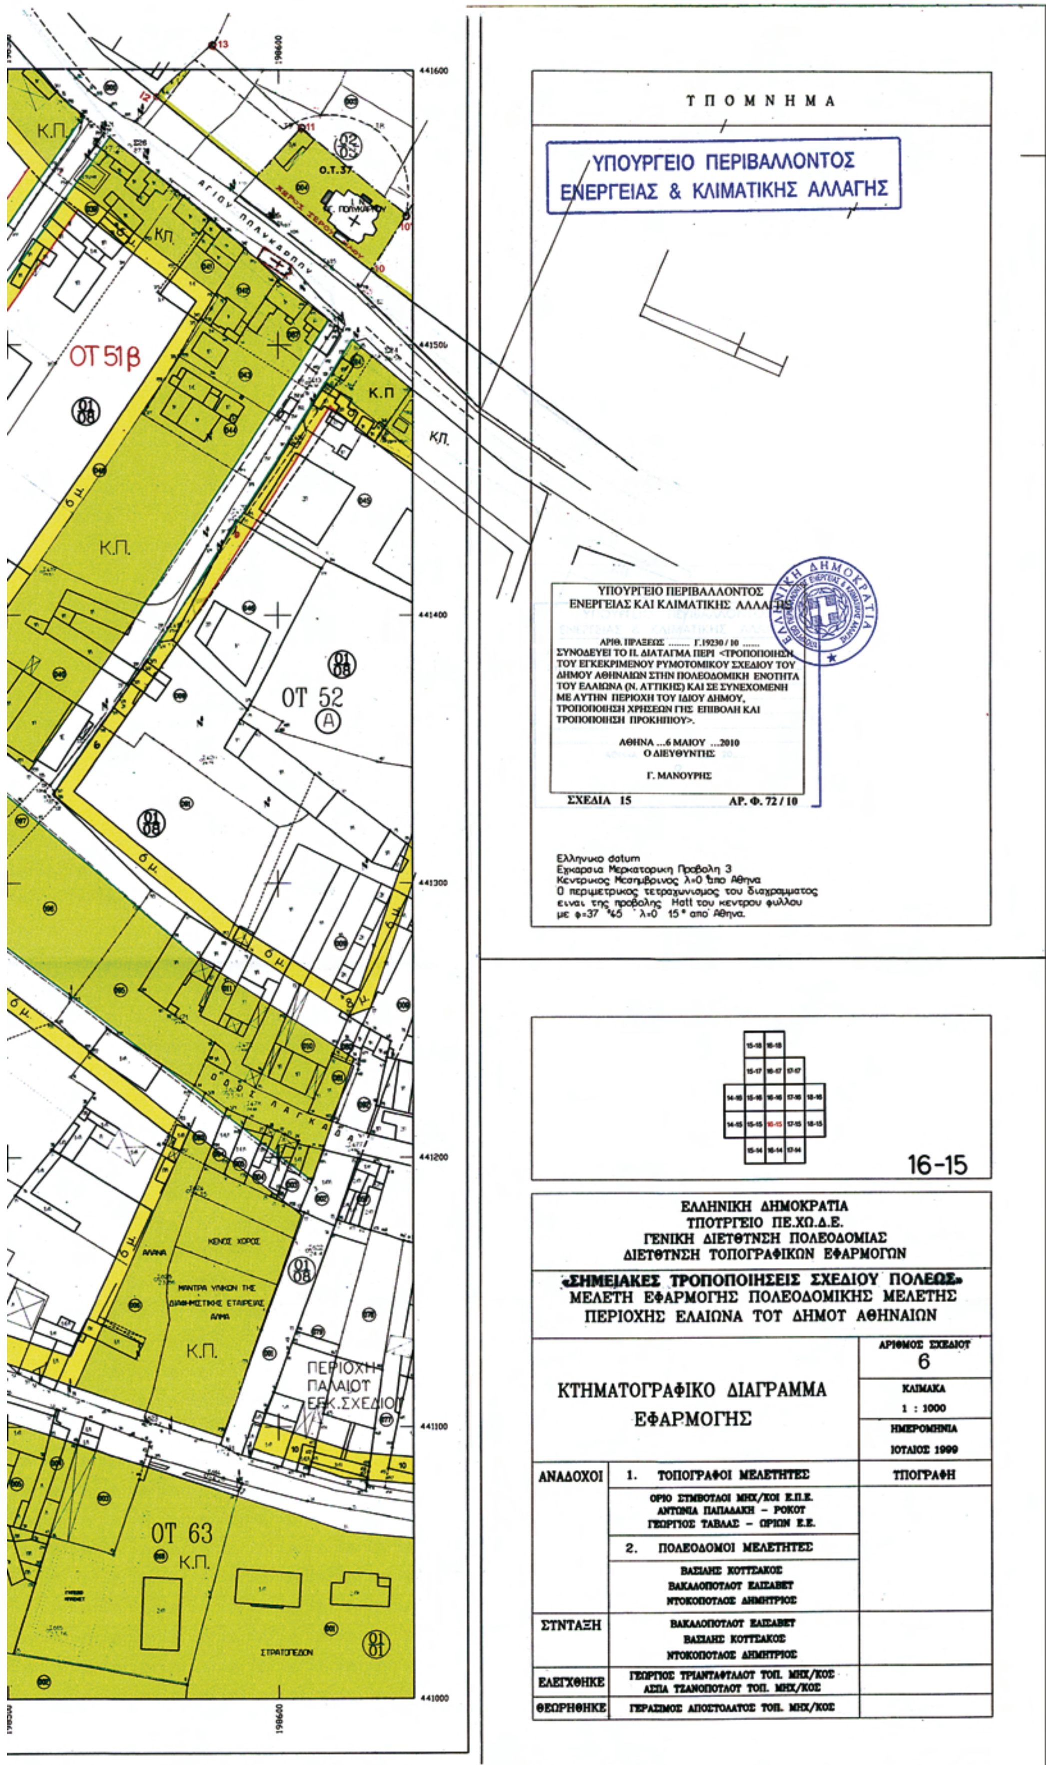
ΟΤ 51β
ΟΤ 52 (Α)
ΟΤ 63
Κ.Π.
Ο.Τ.37
6 μ.
ΚΕΝΟΣ ΧΩΡΟΣ
ΜΑΝΤΡΑ ΥΛΙΚΩΝ ΤΗΣ ΔΙΑΦΗΜΙΣΤΙΚΗΣ ΕΤΑΙΡΕΙΑΣ
ΠΕΡΙΟΧΗ ΠΑΛΑΙΟΥ ΕΓΚ.ΣΧΕΔΙΟΥ
ΣΤΡΑΤΟΠΕΔΟΝ
198600
441600
441500
441400
441300
441200
441100
441000
ΥΠΟΜΝΗΜΑ
ΥΠΟΥΡΓΕΙΟ ΠΕΡΙΒΑΛΛΟΝΤΟΣ ΕΝΕΡΓΕΙΑΣ & ΚΛΙΜΑΤΙΚΗΣ ΑΛΛΑΓΗΣ
ΥΠΟΥΡΓΕΙΟ ΠΕΡΙΒΑΛΛΟΝΤΟΣ ΕΝΕΡΓΕΙΑΣ ΚΑΙ ΚΛΙΜΑΤΙΚΗΣ ΑΛΛΑΓΗΣ
ΑΡΙΘ. ΠΡΑΞΕΩΣ .... Γ.19230 / 10 ....
ΣΥΝΟΔΕΥΕΙ ΤΟ Π. ΔΙΑΤΑΓΜΑ ΠΕΡΙ <ΤΡΟΠΟΠΟΙΗΣΗ ΤΟΥ ΕΓΚΕΚΡΙΜΕΝΟΥ ΡΥΜΟΤΟΜΙΚΟΥ ΣΧΕΔΙΟΥ ΤΟΥ ΔΗΜΟΥ ΑΘΗΝΑΙΩΝ ΣΤΗΝ ΠΟΛΕΟΔΟΜΙΚΗ ΕΝΟΤΗΤΑ ΤΟΥ ΕΛΑΙΩΝΑ (Ν. ΑΤΤΙΚΗΣ) ΚΑΙ ΣΕ ΣΥΝΕΧΟΜΕΝΗ ΜΕ ΑΥΤΗΝ ΠΕΡΙΟΧΗ ΤΟΥ ΙΔΙΟΥ ΔΗΜΟΥ, ΤΡΟΠΟΠΟΙΗΣΗ ΧΡΗΣΕΩΝ ΓΗΣ ΕΠΙΒΟΛΗ ΚΑΙ ΤΡΟΠΟΠΟΙΗΣΗ ΠΡΟΚΗΠΙΟΥ>.
ΑΘΗΝΑ ...6 ΜΑΙΟΥ ...2010
Ο ΔΙΕΥΘΥΝΤΗΣ
Γ. ΜΑΝΟΥΡΗΣ
ΣΧΕΔΙΑ 15
ΑΡ. Φ. 72 / 10
ΕΛΛΗΝΙΚΗ ΔΗΜΟΚΡΑΤΙΑ
Ελληνικο datum
Εγκαρσια Μερκατορικη Προβολη 3
Κεντρικος Μεσημβρινος λ=0 απο Αθηνα
Ο περιμετρικος τετραγωνισμος του διαγραμματος
ειναι της προβολης Hatt του κεντρου φυλλου
με φ=37 °45 ' λ=0 15 ° απο Αθηνα.
16-15
ΕΛΛΗΝΙΚΗ ΔΗΜΟΚΡΑΤΙΑ
ΥΠΟΥΡΓΕΙΟ ΠΕ.ΧΩ.Δ.Ε.
ΓΕΝΙΚΗ ΔΙΕΥΘΥΝΣΗ ΠΟΛΕΟΔΟΜΙΑΣ
ΔΙΕΥΘΥΝΣΗ ΤΟΠΟΓΡΑΦΙΚΩΝ ΕΦΑΡΜΟΓΩΝ
«ΣΗΜΕΙΑΚΕΣ ΤΡΟΠΟΠΟΙΗΣΕΙΣ ΣΧΕΔΙΟΥ ΠΟΛΕΩΣ»
ΜΕΛΕΤΗ ΕΦΑΡΜΟΓΗΣ ΠΟΛΕΟΔΟΜΙΚΗΣ ΜΕΛΕΤΗΣ
ΠΕΡΙΟΧΗΣ ΕΛΑΙΩΝΑ ΤΟΥ ΔΗΜΟΥ ΑΘΗΝΑΙΩΝ
ΚΤΗΜΑΤΟΓΡΑΦΙΚΟ ΔΙΑΓΡΑΜΜΑ ΕΦΑΡΜΟΓΗΣ
ΑΡΙΘΜΟΣ ΣΧΕΔΙΟΥ 6
ΚΛΙΜΑΚΑ 1 : 1000
ΗΜΕΡΟΜΗΝΙΑ ΙΟΥΛΙΟΣ 1999
ΑΝΑΔΟΧΟΙ
1. ΤΟΠΟΓΡΑΦΟΙ ΜΕΛΕΤΗΤΕΣ
ΟΡΙΟ ΣΥΜΒΟΥΛΟΙ ΜΗΧ/ΚΟΙ Ε.Π.Ε.
ΑΝΤΩΝΙΑ ΠΑΠΑΔΑΚΗ - ΡΟΚΟΥ
ΓΕΩΡΓΙΟΣ ΤΑΒΛΑΣ - ΟΡΙΩΝ Ε.Ε.
2. ΠΟΛΕΟΔΟΜΟΙ ΜΕΛΕΤΗΤΕΣ
ΒΑΣΙΛΗΣ ΚΟΥΤΣΑΚΟΣ
ΒΑΚΑΛΟΠΟΥΛΟΥ ΕΛΙΣΑΒΕΤ
ΝΤΟΚΟΠΟΥΛΟΣ ΔΗΜΗΤΡΙΟΣ
ΥΠΟΓΡΑΦΗ
ΣΥΝΤΑΞΗ
ΒΑΚΑΛΟΠΟΥΛΟΥ ΕΛΙΣΑΒΕΤ
ΒΑΣΙΛΗΣ ΚΟΥΤΣΑΚΟΣ
ΝΤΟΚΟΠΟΥΛΟΣ ΔΗΜΗΤΡΙΟΣ
ΕΛΕΓΧΘΗΚΕ
ΓΕΩΡΓΙΟΣ ΤΡΙΑΝΤΑΦΥΛΛΟΥ ΤΟΠ. ΜΗΧ/ΚΟΣ
ΑΣΠΑ ΤΣΑΝΟΠΟΥΛΟΥ ΤΟΠ. ΜΗΧ/ΚΟΣ
ΘΕΩΡΗΘΗΚΕ
ΓΕΡΑΣΙΜΟΣ ΑΠΟΣΤΟΛΑΤΟΣ ΤΟΠ. ΜΗΧ/ΚΟΣ

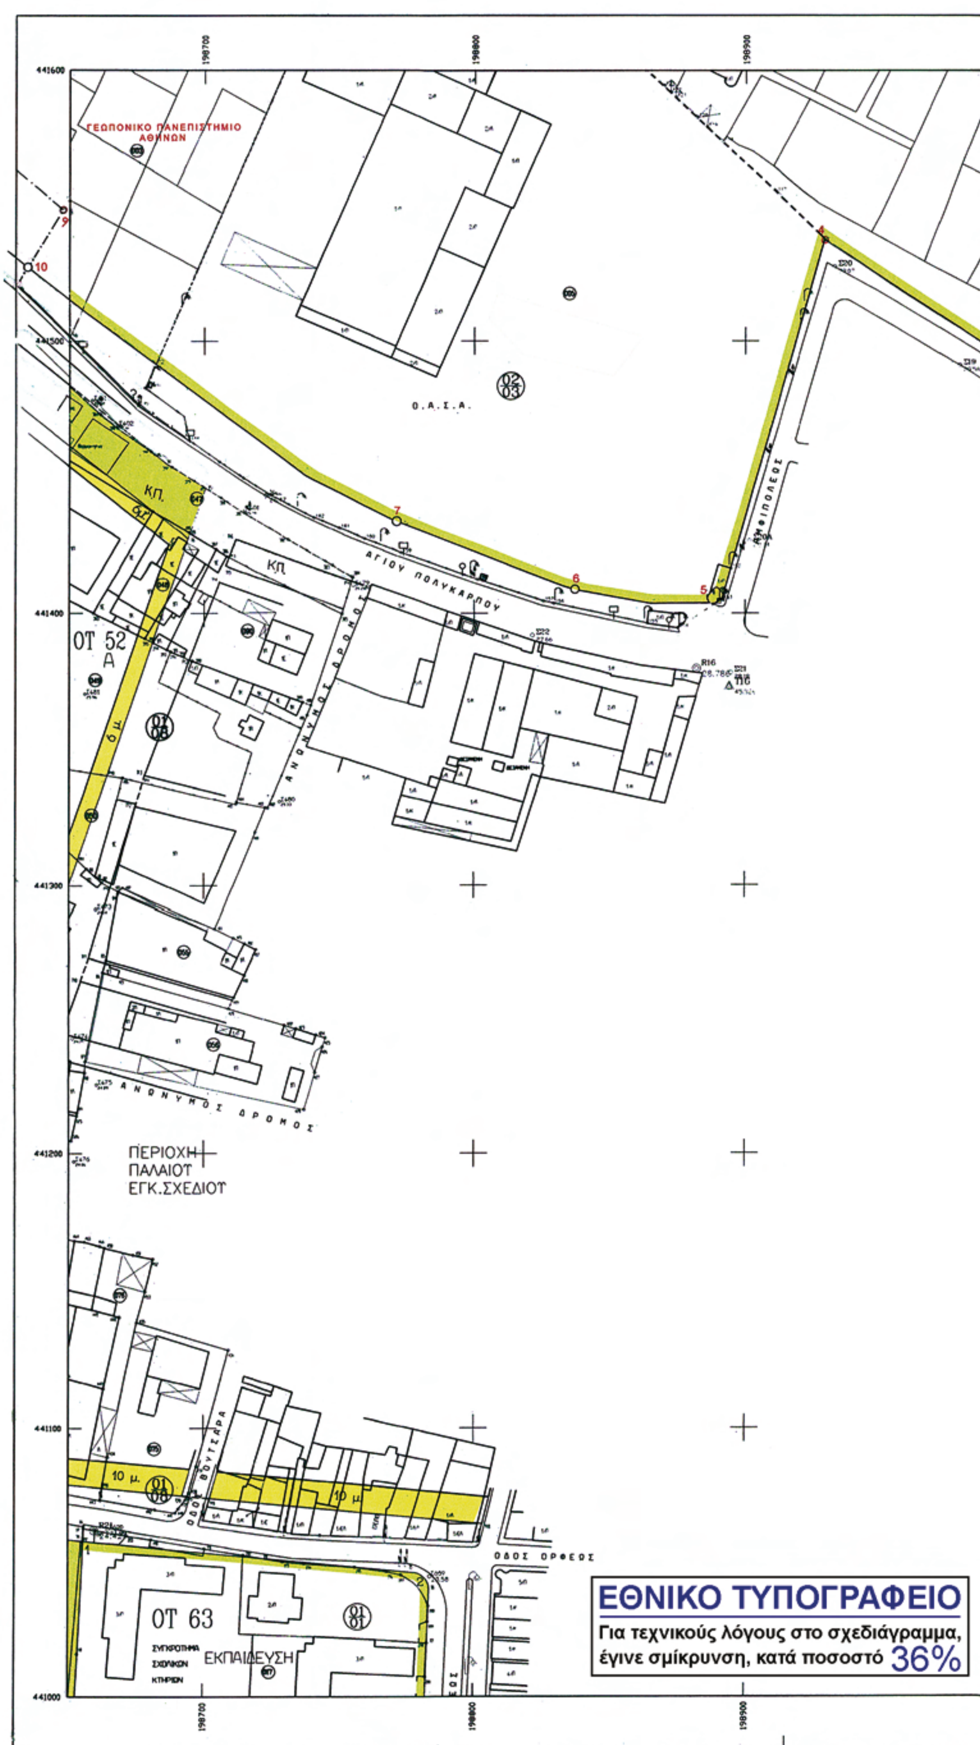
ΓΕΩΠΟΝΙΚΟ ΠΑΝΕΠΙΣΤΗΜΙΟ ΑΘΗΝΩΝ
Ο.Α.Σ.Α.
ΑΓΙΟΥ ΠΟΛΥΚΑΡΠΟΥ
ΑΜΦΙΠΟΛΕΩΣ
ΚΠ.
ΟΤ 52 Α
6 μ.
ΑΝΩΝΥΜΟΣ ΔΡΟΜΟΣ
ΠΕΡΙΟΧΗ ΠΑΛΑΙΟΥ ΕΓΚ.ΣΧΕΔΙΟΥ
10 μ.
ΒΟΥΤΣΑΡΑ
ΟΔΟΣ ΟΡΦΕΩΣ
ΟΤ 63
ΣΥΓΚΡΟΤΗΜΑ ΣΧΟΛΙΚΩΝ ΚΤΗΡΙΩΝ
ΕΚΠΑΙΔΕΥΣΗ
ΕΘΝΙΚΟ ΤΥΠΟΓΡΑΦΕΙΟ
Για τεχνικούς λόγους στο σχεδιάγραμμα, έγινε σμίκρυνση, κατά ποσοστό 36%

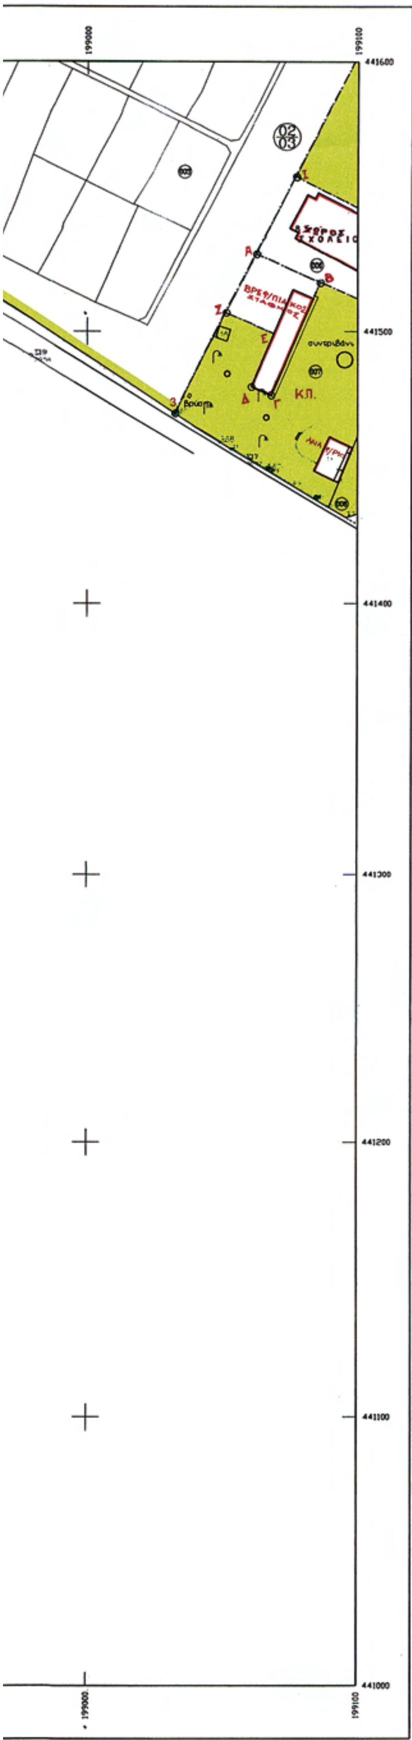

ΥΠΟΜΝΗΜΑ

ΥΠΟΥΡΓΕΙΟ ΠΕΡΙΒΑΛΛΟΝΤΟΣ
ΕΝΕΡΓΕΙΑΣ & ΚΛΙΜΑΤΙΚΗΣ ΑΛΛΑΓΗΣ

ΥΠΟΥΡΓΕΙΟ ΠΕΡΙΒΑΛΛΟΝΤΟΣ
ΕΝΕΡΓΕΙΑΣ ΚΑΙ ΚΛΙΜΑΤΙΚΗΣ ΑΛΛΑΓΗΣ

ΑΡΙΘ. ΠΡΑΞΕΩΣ .... Γ.19230 / 10 ......
ΣΥΝΟΔΕΥΕΙ ΤΟ Π. ΔΙΑΤΑΓΜΑ ΠΕΡΙ <ΤΡΟΠΟΠΟΙΗΣΗ ΤΟΥ ΕΓΚΕΚΡΙΜΕΝΟΥ ΡΥΜΟΤΟΜΙΚΟΥ ΣΧΕΔΙΟΥ ΤΟΥ ΔΗΜΟΥ ΑΘΗΝΑΙΩΝ ΣΤΗΝ ΠΟΛΕΟΔΟΜΙΚΗ ΕΝΟΤΗΤΑ ΤΟΥ ΕΛΑΙΩΝΑ (Ν. ΑΤΤΙΚΗΣ) ΚΑΙ ΣΕ ΣΥΝΕΧΟΜΕΝΗ ΜΕ ΑΥΤΗΝ ΠΕΡΙΟΧΗ ΤΟΥ ΙΔΙΟΥ ΔΗΜΟΥ, ΤΡΟΠΟΠΟΙΗΣΗ ΧΡΗΣΕΩΝ ΓΗΣ ΕΠΙΒΟΛΗ ΚΑΙ ΤΡΟΠΟΠΟΙΗΣΗ ΠΡΟΚΗΠΙΟΥ>.

ΑΘΗΝΑ ...6 ΜΑΙΟΥ ...2010
Ο ΔΙΕΥΘΥΝΤΗΣ

Γ. ΜΑΝΟΥΡΗΣ

ΣΧΕΔΙΑ 15 ΑΡ. Φ. 72 / 10


ΕΛΛΗΝΙΚΗ ΔΗΜΟΚΡΑΤΙΑ


Ελληνικο datum
Εγκαρσια Μερκατορικη Προβολη 3
Κεντρικος Μεσημβρινος λ=0 απο Αθηνα
Ο περιμετρικος τετραγωνισμος του διαγραμματος ειναι της προβολης Hatt του κεντρου φυλλου με: φ=37 °45 ΄ λ=0 15 ° απο Αθηνα.

15-18 16-18
15-17 16-17 17-17
14-16 15-16 16-16 17-16 18-16
14-15 15-15 16-15 17-15 18-15
15-14 16-14 17-14

17-15

ΕΛΛΗΝΙΚΗ ΔΗΜΟΚΡΑΤΙΑ ΥΠΟΥΡΓΕΙΟ ΠΕ.ΧΩ.Δ.Ε. ΓΕΝΙΚΗ ΔΙΕΥΘΥΝΣΗ ΠΟΛΕΟΔΟΜΙΑΣ ΔΙΕΥΘΥΝΣΗ ΤΟΠΟΓΡΑΦΙΚΩΝ ΕΦΑΡΜΟΓΩΝ		
«ΣΗΜΕΙΑΚΕΣ ΤΡΟΠΟΠΟΙΗΣΕΙΣ ΣΧΕΔΙΟΥ ΠΟΛΕΩΣ» ΜΕΛΕΤΗ ΕΦΑΡΜΟΓΗΣ ΠΟΛΕΟΔΟΜΙΚΗΣ ΜΕΛΕΤΗΣ ΠΕΡΙΟΧΗΣ ΕΛΑΙΩΝΑ ΤΟΥ ΔΗΜΟΥ ΑΘΗΝΑΙΩΝ		
ΚΤΗΜΑΤΟΓΡΑΦΙΚΟ ΔΙΑΓΡΑΜΜΑ ΕΦΑΡΜΟΓΗΣ		ΑΡΙΘΜΟΣ ΣΧΕΔΙΟΥ 6 ΚΛΙΜΑΚΑ 1 : 1000 ΗΜΕΡΟΜΗΝΙΑ ΙΟΥΛΙΟΣ 1999
ΑΝΑΔΟΧΟΙ	1. ΤΟΠΟΓΡΑΦΟΙ ΜΕΛΕΤΗΤΕΣ	ΥΠΟΓΡΑΦΗ
	ΟΡΙΟ ΣΥΜΒΟΥΛΟΙ ΜΗΧ/ΚΟΙ Ε.Π.Ε. ΑΝΤΩΝΙΑ ΠΑΠΑΔΑΚΗ – ΡΟΚΟΥ ΓΕΩΡΓΙΟΣ ΤΑΒΛΑΣ – ΩΡΙΩΝ Ε.Ε.	
	2. ΠΟΛΕΟΔΟΜΟΙ ΜΕΛΕΤΗΤΕΣ	
	ΒΑΣΙΛΗΣ ΚΟΥΤΣΑΚΟΣ ΒΑΚΑΛΟΠΟΥΛΟΥ ΕΛΙΣΑΒΕΤ ΝΤΟΚΟΠΟΥΛΟΣ ΔΗΜΗΤΡΙΟΣ	
ΣΥΝΤΑΞΗ	ΒΑΚΑΛΟΠΟΥΛΟΥ ΕΛΙΣΑΒΕΤ ΒΑΣΙΛΗΣ ΚΟΥΤΣΑΚΟΣ ΝΤΟΚΟΠΟΥΛΟΣ ΔΗΜΗΤΡΙΟΣ	
ΕΛΕΓΧΘΗΚΕ	ΓΕΩΡΓΙΟΣ ΤΡΙΑΝΤΑΦΥΛΛΟΥ ΤΟΠ. ΜΗΧ/ΚΟΣ ΑΣΠΑ ΤΖΑΝΟΠΟΥΛΟΥ ΤΟΠ. ΜΗΧ/ΚΟΣ	
ΘΕΩΡΗΘΗΚΕ	ΓΕΡΑΣΙΜΟΣ ΑΠΟΣΤΟΛΑΤΟΣ ΤΟΠ. ΜΗΧ/ΚΟΣ	

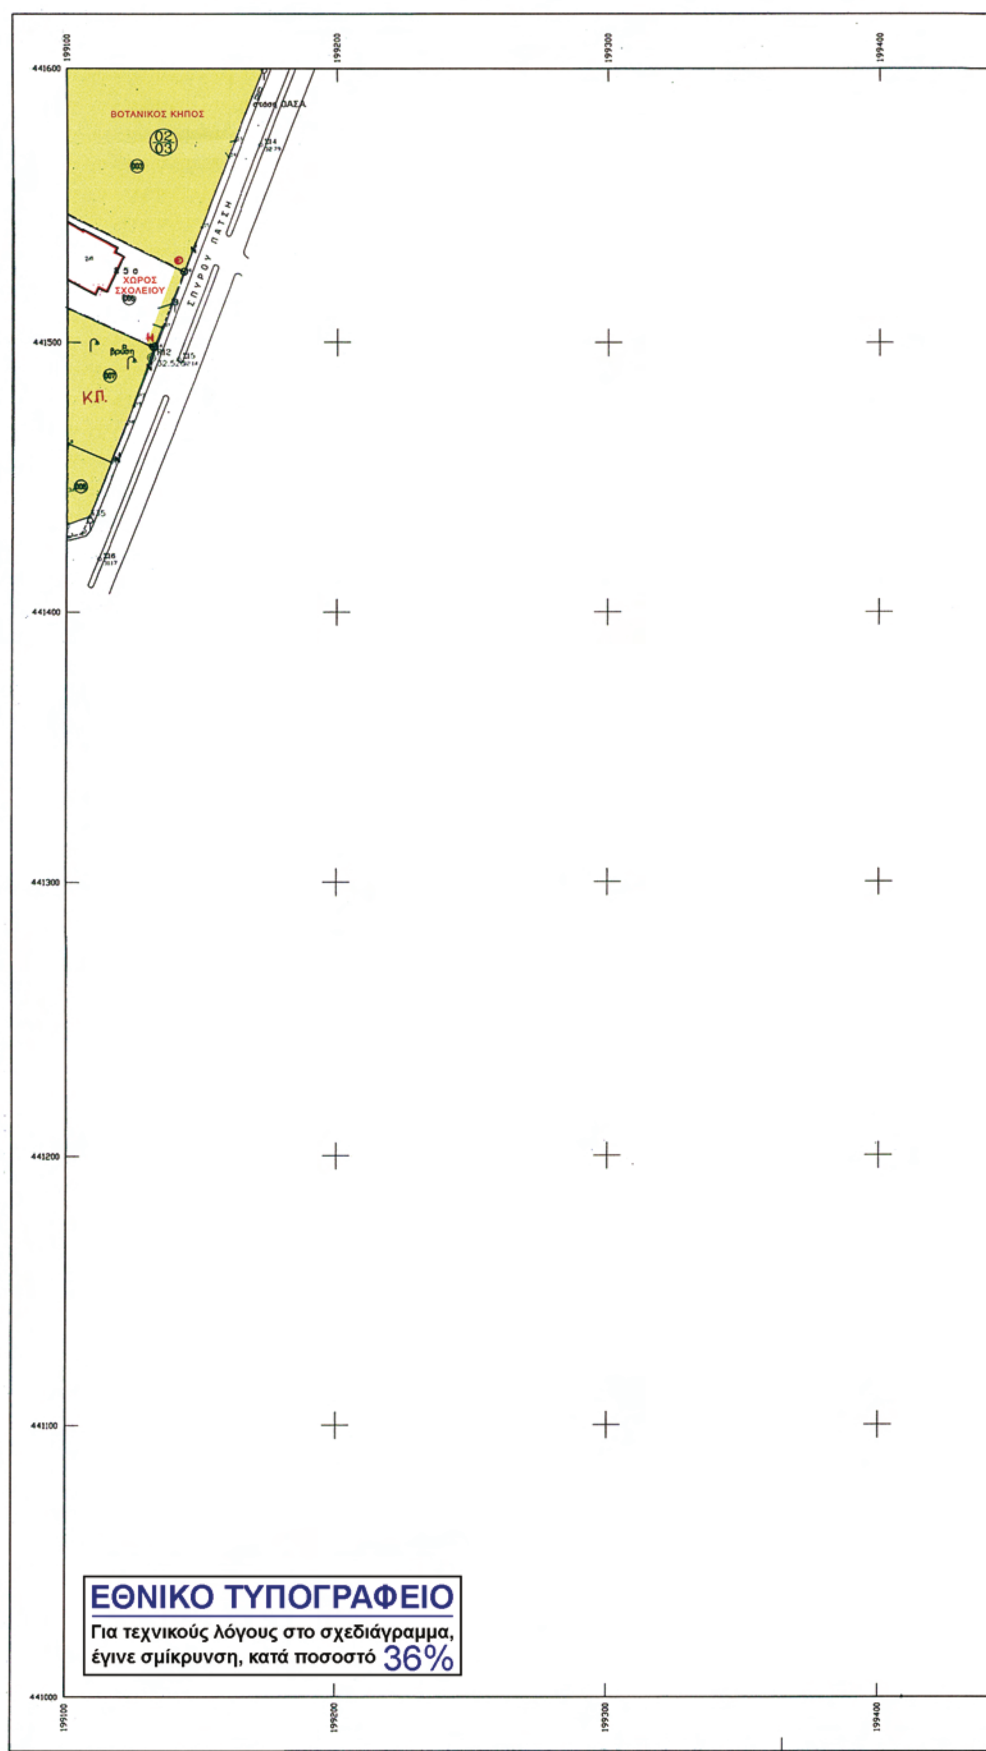
199100
199200
199300
199400
441600
441500
441400
441300
441200
441100
441000
ΒΟΤΑΝΙΚΟΣ ΚΗΠΟΣ
02
03
στάση ΔΑΣΑ
ΧΩΡΟΣ ΣΧΟΛΕΙΟΥ
ΣΠΥΡΟΥ ΠΑΤΣΗ
βρύση
Κ.Π.
ΕΘΝΙΚΟ ΤΥΠΟΓΡΑΦΕΙΟ
Για τεχνικούς λόγους στο σχεδιάγραμμα,
έγινε σμίκρυνση, κατά ποσοστό 36%

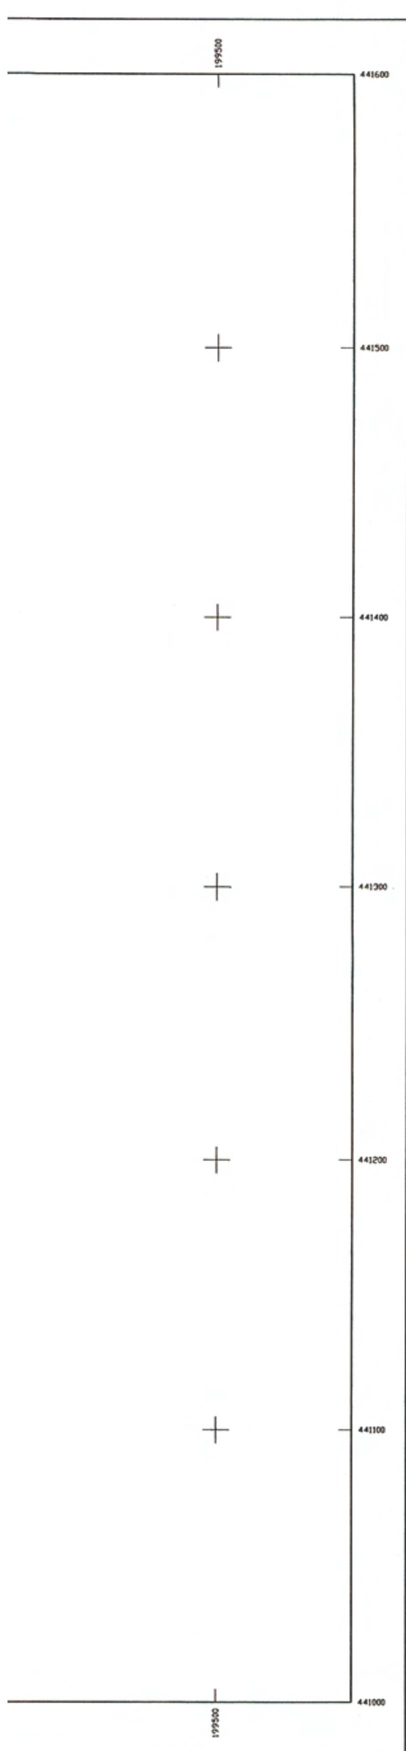

ΤΠΟΜΝΗΜΑ

ΥΠΟΥΡΓΕΙΟ ΠΕΡΙΒΑΛΛΟΝΤΟΣ
ΕΝΕΡΓΕΙΑΣ & ΚΛΙΜΑΤΙΚΗΣ ΑΛΛΑΓΗΣ

ΥΠΟΥΡΓΕΙΟ ΠΕΡΙΒΑΛΛΟΝΤΟΣ
ΕΝΕΡΓΕΙΑΣ ΚΑΙ ΚΛΙΜΑΤΙΚΗΣ ΑΛΛΑΓΗΣ

ΑΡΙΘ. ΠΡΑΞΕΩΣ .... Γ.19230 / 10 ......
ΣΥΝΟΔΕΥΕΙ ΤΟ Π. ΔΙΑΤΑΓΜΑ ΠΕΡΙ <ΤΡΟΠΟΠΟΙΗΣΗ ΤΟΥ ΕΓΚΕΚΡΙΜΕΝΟΥ ΡΥΜΟΤΟΜΙΚΟΥ ΣΧΕΔΙΟΥ ΤΟΥ ΔΗΜΟΥ ΑΘΗΝΑΙΩΝ ΣΤΗΝ ΠΟΛΕΟΔΟΜΙΚΗ ΕΝΟΤΗΤΑ ΤΟΥ ΕΛΑΙΩΝΑ (Ν. ΑΤΤΙΚΗΣ) ΚΑΙ ΣΕ ΣΥΝΕΧΟΜΕΝΗ ΜΕ ΑΥΤΗΝ ΠΕΡΙΟΧΗ ΤΟΥ ΙΔΙΟΥ ΔΗΜΟΥ, ΤΡΟΠΟΠΟΙΗΣΗ ΧΡΗΣΕΩΝ ΓΗΣ ΕΠΙΒΟΛΗ ΚΑΙ ΤΡΟΠΟΠΟΙΗΣΗ ΠΡΟΚΗΠΙΟΥ>.

ΑΘΗΝΑ ...6 ΜΑΙΟΥ ...2010
Ο ΔΙΕΥΘΥΝΤΗΣ

Γ. ΜΑΝΟΥΡΗΣ

ΕΛΛΗΝΙΚΗ ΔΗΜΟΚΡΑΤΙΑ

ΣΧΕΔΙΑ 15 ΑΡ. Φ. 72 / 10

Ελληνικο datum
Εγκαρσια Μερκατορικη Προβολη 3
Κεντρικος Μεσημβρινος λ=0 °απο Αθηνα
Ο περιμετρικος τετραγωνισμος του διαγραμματος ειναι της προβολης Hatt του κεντρου φυλλου με φ=37 °45 ' λ=0 15 ° απο Αθηνα.


15-18 16-18
15-17 16-17 17-17
14-16 15-16 16-16 17-16 18-16
14-15 15-15 16-15 17-15 18-15
15-14 16-14 17-14

18-15

ΕΛΛΗΝΙΚΗ ΔΗΜΟΚΡΑΤΙΑ
ΤΠΟΤΡΓΕΙΟ ΠΕ.ΧΩ.Δ.Ε.
ΓΕΝΙΚΗ ΔΙΕΤΘΤΝΣΗ ΠΟΛΕΟΔΟΜΙΑΣ
ΔΙΕΤΘΤΝΣΗ ΤΟΠΟΓΡΑΦΙΚΩΝ ΕΦΑΡΜΟΓΩΝ

«ΣΗΜΕΙΑΚΕΣ ΤΡΟΠΟΠΟΙΗΣΕΙΣ ΣΧΕΔΙΟΥ ΠΟΛΕΩΣ»
ΜΕΛΕΤΗ ΕΦΑΡΜΟΓΗΣ ΠΟΛΕΟΔΟΜΙΚΗΣ ΜΕΛΕΤΗΣ
ΠΕΡΙΟΧΗΣ ΕΛΑΙΩΝΑ ΤΟΤ ΔΗΜΟΤ ΑΘΗΝΑΙΩΝ

ΚΤΗΜΑΤΟΓΡΑΦΙΚΟ ΔΙΑΓΡΑΜΜΑ ΕΦΑΡΜΟΓΗΣ		ΑΡΙΘΜΟΣ ΣΧΕΔΙΟΤ 6
		ΚΛΙΜΑΚΑ 1 : 1000
		ΗΜΕΡΟΜΗΝΙΑ ΙΟΤΛΙΟΣ 1999
ΑΝΑΔΟΧΟΙ	1. ΤΟΠΟΓΡΑΦΟΙ ΜΕΛΕΤΗΤΕΣ	ΤΠΟΓΡΑΦΗ
	ΟΡΙΟ ΣΤΜΒΟΤΛΟΙ ΜΗΧ/ΚΟΙ Ε.Π.Ε. ΑΝΤΩΝΙΑ ΠΑΠΑΔΑΚΗ – ΡΟΚΟΤ ΓΕΩΡΓΙΟΣ ΤΑΒΛΑΣ – ΩΡΙΩΝ Ε.Ε.	
	2. ΠΟΛΕΟΔΟΜΟΙ ΜΕΛΕΤΗΤΕΣ	
	ΒΑΣΙΛΗΣ ΚΟΤΤΣΑΚΟΣ ΒΑΚΑΛΟΠΟΤΛΟΤ ΕΛΙΣΑΒΕΤ ΝΤΟΚΟΠΟΤΛΟΣ ΔΗΜΗΤΡΙΟΣ	
ΣΤΝΤΑΞΗ	ΒΑΚΑΛΟΠΟΤΛΟΤ ΕΛΙΣΑΒΕΤ ΒΑΣΙΛΗΣ ΚΟΤΤΣΑΚΟΣ ΝΤΟΚΟΠΟΤΛΟΣ ΔΗΜΗΤΡΙΟΣ	
ΕΛΕΓΧΘΗΚΕ	ΓΕΩΡΓΙΟΣ ΤΡΙΑΝΤΑΦΤΛΛΟΤ ΤΟΠ. ΜΗΧ/ΚΟΣ ΑΣΠΑ ΤΖΑΝΟΠΟΤΛΟΤ ΤΟΠ. ΜΗΧ/ΚΟΣ	
ΘΕΩΡΗΘΗΚΕ	ΓΕΡΑΣΙΜΟΣ ΑΠΟΣΤΟΛΑΤΟΣ ΤΟΠ. ΜΗΧ/ΚΟΣ	

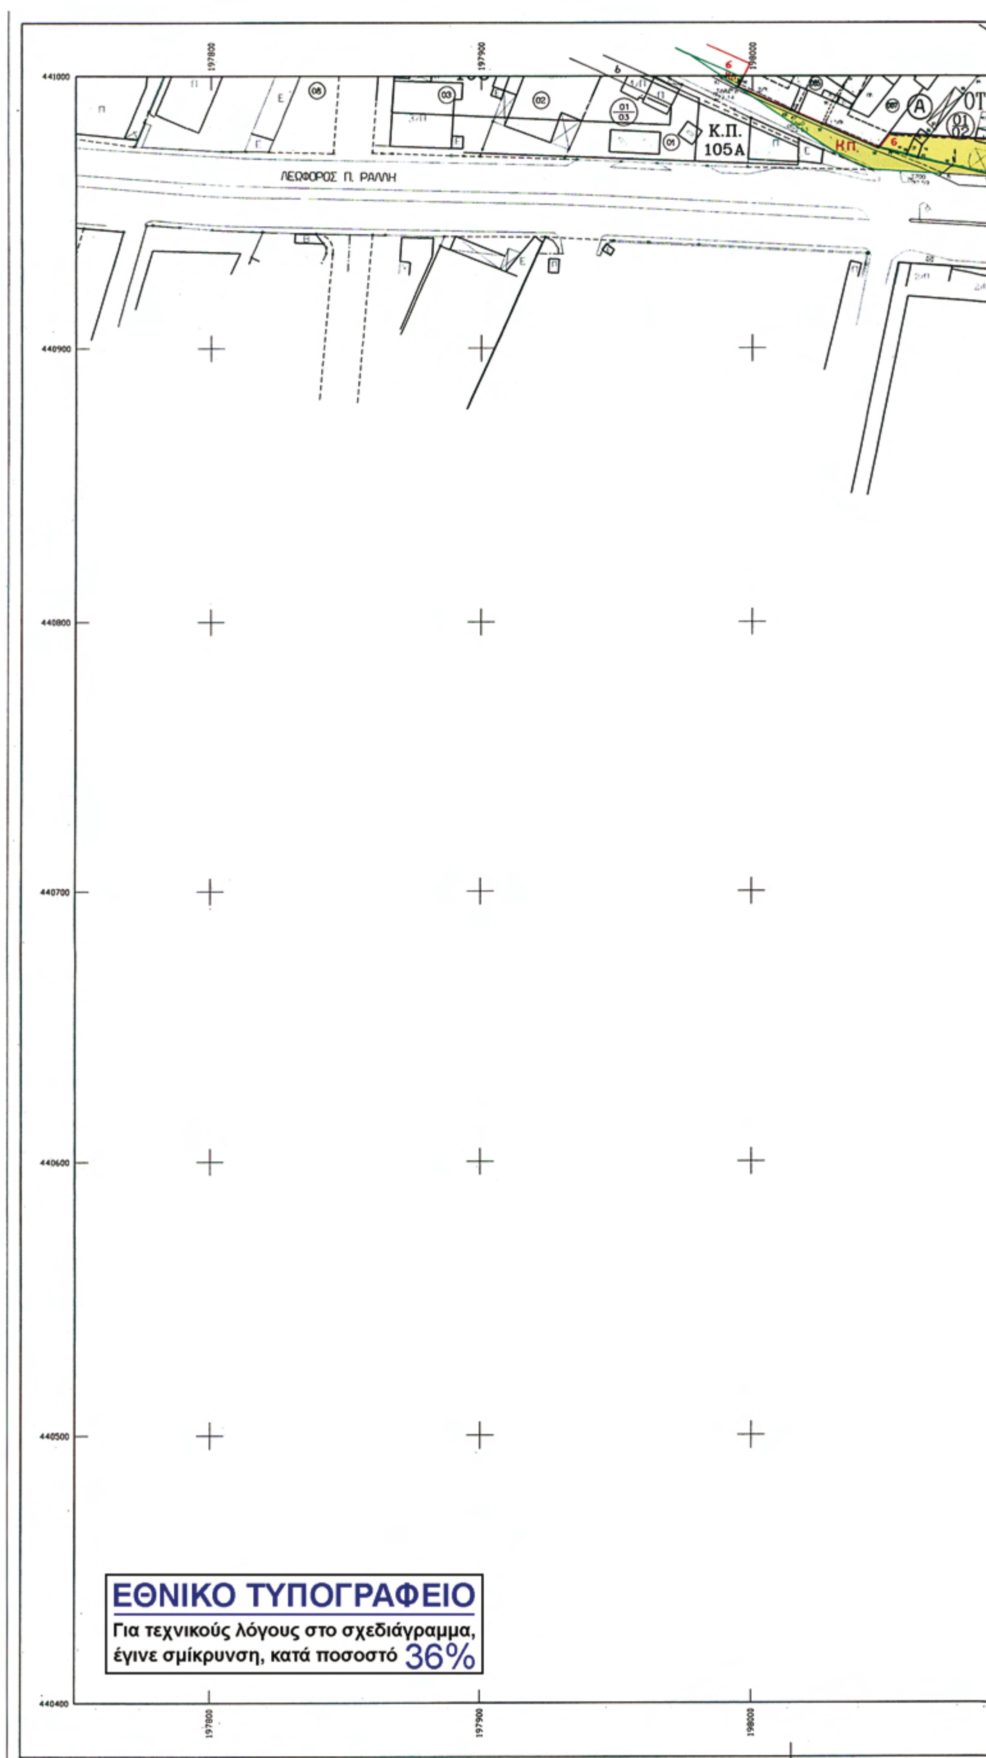
ΛΕΩΦΟΡΟΣ Π. ΡΑΛΛΗ
Κ.Π.
105Α
ΟΤ
ΕΘΝΙΚΟ ΤΥΠΟΓΡΑΦΕΙΟ
Για τεχνικούς λόγους στο σχεδιάγραμμα,
έγινε σμίκρυνση, κατά ποσοστό 36%



ΤΠΟΜΝΗΜΑ

ΥΠΟΥΡΓΕΙΟ ΠΕΡΙΒΑΛΛΟΝΤΟΣ ΕΝΕΡΓΕΙΑΣ ΚΑΙ ΚΛΙΜΑΤΙΚΗΣ ΑΛΛΑΓΗΣ

ΑΡΙΘ. ΠΡΑΞΕΩΣ .... Γ.19230 / 10 ......
ΣΥΝΟΔΕΥΕΙ ΤΟ Π. ΔΙΑΤΑΓΜΑ ΠΕΡΙ <ΤΡΟΠΟΠΟΙΗΣΗ ΤΟΥ ΕΓΚΕΚΡΙΜΕΝΟΥ ΡΥΜΟΤΟΜΙΚΟΥ ΣΧΕΔΙΟΥ ΤΟΥ ΔΗΜΟΥ ΑΘΗΝΑΙΩΝ ΣΤΗΝ ΠΟΛΕΟΔΟΜΙΚΗ ΕΝΟΤΗΤΑ ΤΟΥ ΕΛΑΙΩΝΑ (Ν. ΑΤΤΙΚΗΣ) ΚΑΙ ΣΕ ΣΥΝΕΧΟΜΕΝΗ ΜΕ ΑΥΤΗΝ ΠΕΡΙΟΧΗ ΤΟΥ ΙΔΙΟΥ ΔΗΜΟΥ, ΤΡΟΠΟΠΟΙΗΣΗ ΧΡΗΣΕΩΝ ΓΗΣ ΕΠΙΒΟΛΗ ΚΑΙ ΤΡΟΠΟΠΟΙΗΣΗ ΠΡΟΚΗΠΙΟΥ>.

ΑΘΗΝΑ ...6 ΜΑΙΟΥ ...2010
Ο ΔΙΕΥΘΥΝΤΗΣ

Γ. ΜΑΝΟΥΡΗΣ

ΣΧΕΔΙΑ 15 ΑΡ. Φ. 72 / 10

Ελληνικο datum
Εγκαρσια Μερκατορικη Προβολη 3
Κεντρικος Μεσημβρινος λ=0 απο Αθηνα
Ο περιμετρικος τετραγωνισμος του διαγραμματος ειναι της προβολης Hatt του κεντρου φυλλου με φ=37 °45 ' λ=0 15 ° απο Αθηνα.


	15-18	16-18		
	15-17	16-17	17-17	
14-16	15-16	16-16	17-16	18-16
14-15	15-15	16-15	17-15	18-15
	15-14	16-14	17-14	

15-14

ΕΛΛΗΝΙΚΗ ΔΗΜΟΚΡΑΤΙΑ
ΤΠΟΤΡΓΕΙΟ ΠΕ.ΧΩ.Δ.Ε.
ΓΕΝΙΚΗ ΔΙΕΤΘΤΝΣΗ ΠΟΛΕΟΔΟΜΙΑΣ
ΔΙΕΤΘΤΝΣΗ ΤΟΠΟΓΡΑΦΙΚΩΝ ΕΦΑΡΜΟΓΩΝ


«ΣΗΜΕΙΑΚΕΣ ΤΡΟΠΟΠΟΙΗΣΕΙΣ ΣΧΕΔΙΟΥ ΠΟΛΕΩΣ»
ΜΕΛΕΤΗ ΕΦΑΡΜΟΓΗΣ ΠΟΛΕΟΔΟΜΙΚΗΣ ΜΕΛΕΤΗΣ
ΠΕΡΙΟΧΗΣ ΕΛΑΙΩΝΑ ΤΟΤ ΔΗΜΟΤ ΑΘΗΝΑΙΩΝ

ΚΤΗΜΑΤΟΓΡΑΦΙΚΟ ΔΙΑΓΡΑΜΜΑ ΕΦΑΡΜΟΓΗΣ		ΑΡΙΘΜΟΣ ΣΧΕΔΙΟΤ 6
		ΚΛΙΜΑΚΑ 1 : 1000
		ΗΜΕΡΟΜΗΝΙΑ ΙΟΤΛΙΟΣ 1999
ΑΝΑΔΟΧΟΙ	1. ΤΟΠΟΓΡΑΦΟΙ ΜΕΛΕΤΗΤΕΣ	ΤΠΟΓΡΑΦΗ
	ΟΡΙΟ ΣΤΜΒΟΤΛΟΙ ΜΗΧ/ΚΟΙ Ε.Π.Ε. ΑΝΤΩΝΙΑ ΠΑΠΑΔΑΚΗ – ΡΟΚΟΤ ΓΕΩΡΓΙΟΣ ΤΑΒΛΑΣ – ΩΡΙΩΝ Ε.Ε.	
	2. ΠΟΛΕΟΔΟΜΟΙ ΜΕΛΕΤΗΤΕΣ	
	ΒΑΣΙΛΗΣ ΚΟΤΤΣΑΚΟΣ ΒΑΚΑΛΟΠΟΤΛΟΤ ΕΛΙΣΑΒΕΤ ΝΤΟΚΟΠΟΤΛΟΣ ΔΗΜΗΤΡΙΟΣ	
ΣΤΝΤΑΞΗ	ΒΑΚΑΛΟΠΟΤΛΟΤ ΕΛΙΣΑΒΕΤ ΒΑΣΙΛΗΣ ΚΟΤΤΣΑΚΟΣ ΝΤΟΚΟΠΟΤΛΟΣ ΔΗΜΗΤΡΙΟΣ	
ΕΛΕΓΧΘΗΚΕ	ΓΕΩΡΓΙΟΣ ΤΡΙΑΝΤΑΦΤΛΛΟΤ ΤΟΠ. ΜΗΧ/ΚΟΣ ΑΣΠΑ ΤΖΑΝΟΠΟΤΛΟΤ ΤΟΠ. ΜΗΧ/ΚΟΣ	
ΘΕΩΡΗΘΗΚΕ	ΓΕΡΑΣΙΜΟΣ ΑΠΟΣΤΟΛΑΤΟΣ ΤΟΠ. ΜΗΧ/ΚΟΣ	

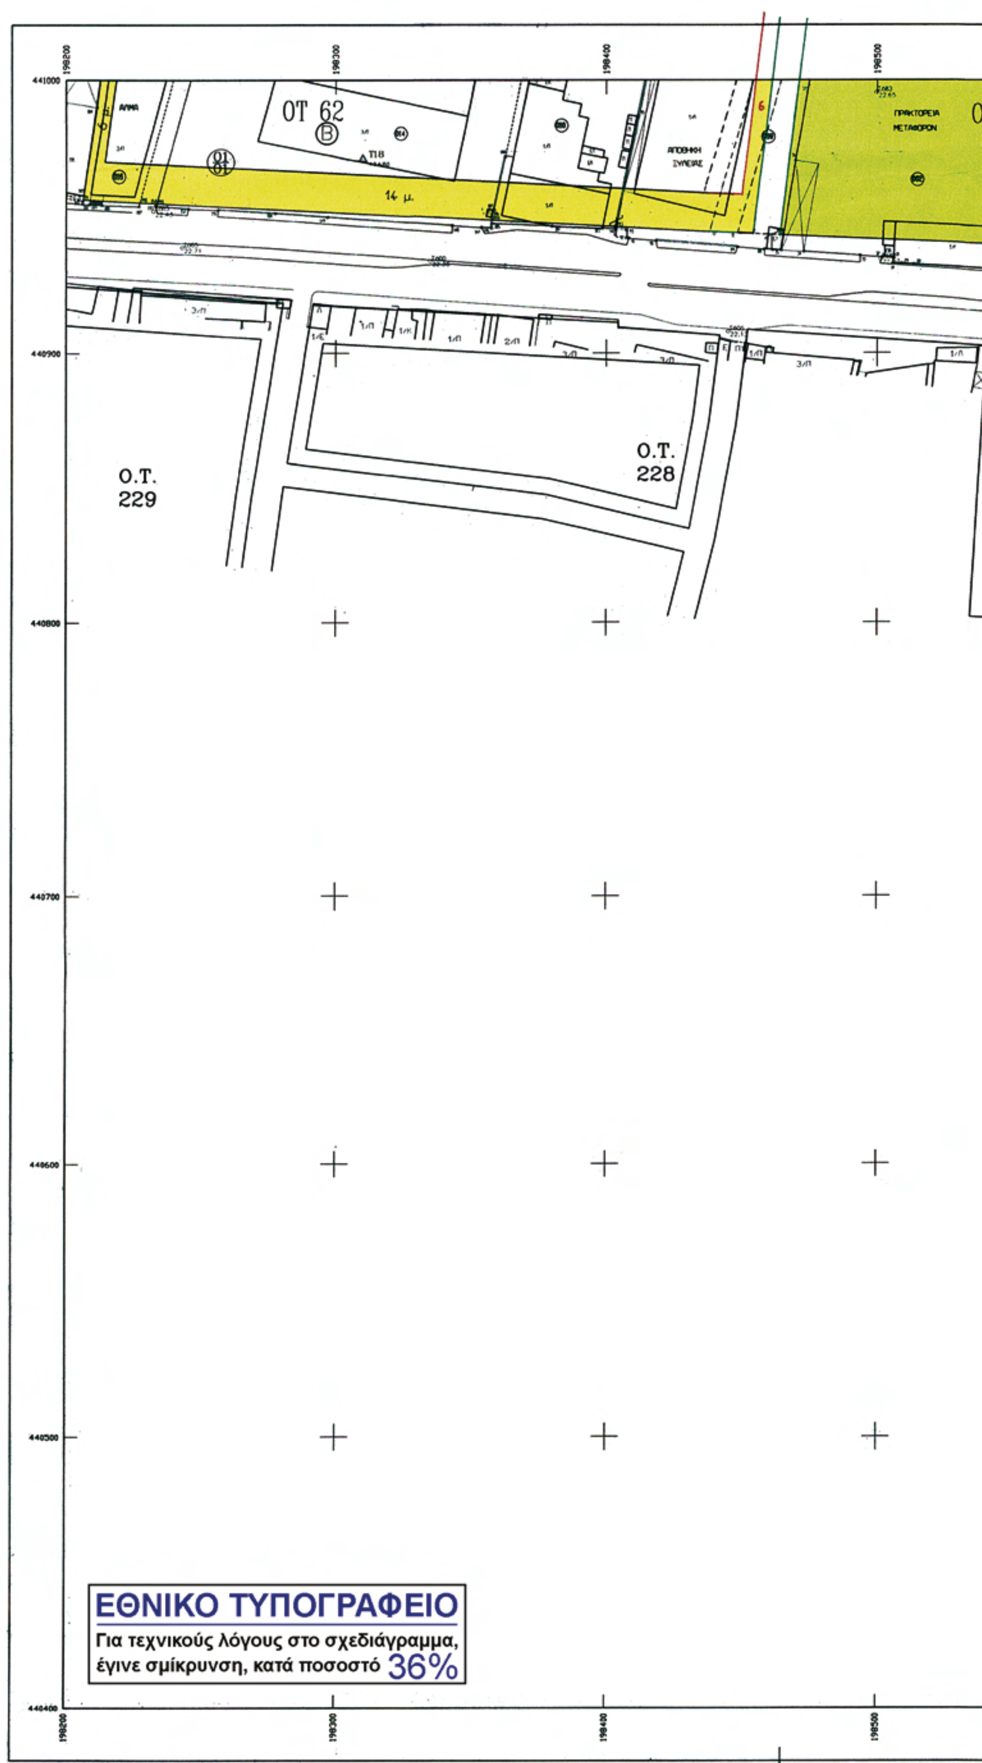

ΕΘΝΙΚΟ ΤΥΠΟΓΡΑΦΕΙΟ

Για τεχνικούς λόγους στο σχεδιάγραμμα, έγινε σμίκρυνση, κατά ποσοστό 36%

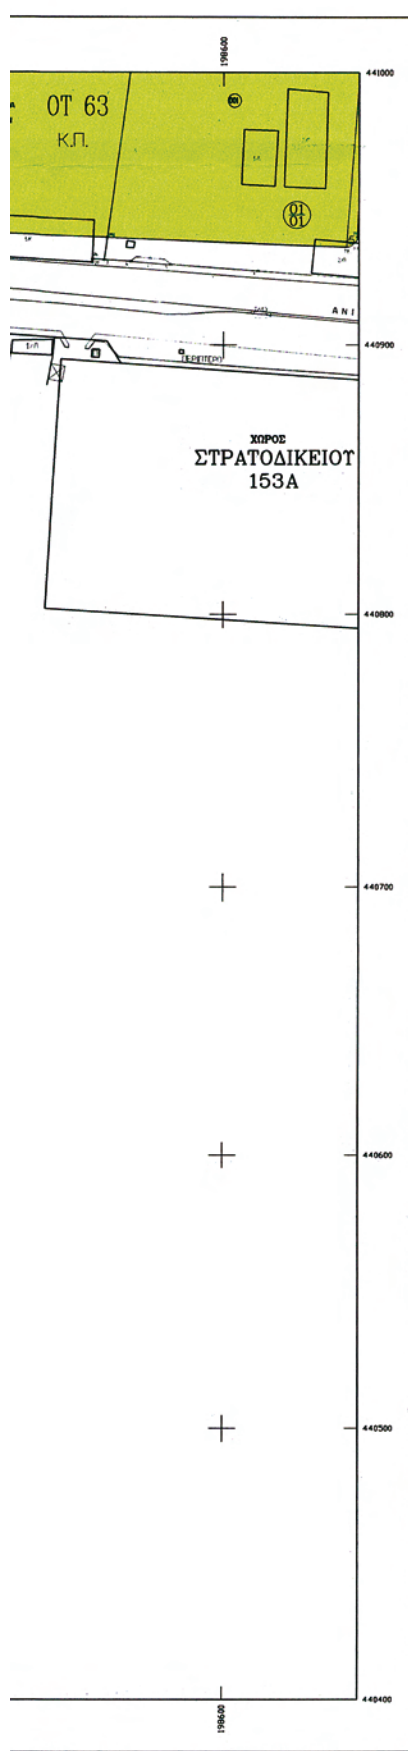

ΥΠΟΜΝΗΜΑ

ΥΠΟΥΡΓΕΙΟ ΠΕΡΙΒΑΛΛΟΝΤΟΣ
ΕΝΕΡΓΕΙΑΣ ΚΑΙ ΚΛΙΜΑΤΙΚΗΣ ΑΛΛΑΓΗΣ

ΑΡΙΘ. ΠΡΑΞΕΩΣ .... Γ.19230 / 10 ......
ΣΥΝΟΔΕΥΕΙ ΤΟ Π. ΔΙΑΤΑΓΜΑ ΠΕΡΙ <ΤΡΟΠΟΠΟΙΗΣΗ ΤΟΥ ΕΓΚΕΚΡΙΜΕΝΟΥ ΡΥΜΟΤΟΜΙΚΟΥ ΣΧΕΔΙΟΥ ΤΟΥ ΔΗΜΟΥ ΑΘΗΝΑΙΩΝ ΣΤΗΝ ΠΟΛΕΟΔΟΜΙΚΗ ΕΝΟΤΗΤΑ ΤΟΥ ΕΛΑΙΩΝΑ (Ν. ΑΤΤΙΚΗΣ) ΚΑΙ ΣΕ ΣΥΝΕΧΟΜΕΝΗ ΜΕ ΑΥΤΗΝ ΠΕΡΙΟΧΗ ΤΟΥ ΙΔΙΟΥ ΔΗΜΟΥ, ΤΡΟΠΟΠΟΙΗΣΗ ΧΡΗΣΕΩΝ ΓΗΣ, ΕΠΙΒΟΛΗ ΚΑΙ ΤΡΟΠΟΠΟΙΗΣΗ ΠΡΟΚΗΠΙΟΥ>.

ΑΘΗΝΑ ...6 ΜΑΙΟΥ ...2010
Ο ΔΙΕΥΘΥΝΤΗΣ

Γ. ΜΑΝΟΥΡΗΣ

ΣΧΕΔΙΑ 15 ΑΡ. Φ. 72 / 10

Ελληνικο datum
Εγκαρσια Μερκατορικη Προβολη 3
Κεντρικος Μεσημβρινος λ=0 απο Αθηνα
Ο περιμετρικος τετραγωνισμος του διαγραμματος
ειναι της προβολης Hatt του κεντρου φυλλου
με φ=37 °45 ΄ λ=0 15 ° απο Αθηνα.

	15-18	16-18		
	15-17	16-17	17-17	
14-16	15-16	16-16	17-16	18-16
14-15	15-15	16-15	17-15	18-15
	15-14	16-14	17-14	

16-14

ΕΛΛΗΝΙΚΗ ΔΗΜΟΚΡΑΤΙΑ
ΥΠΟΥΡΓΕΙΟ ΠΕ.ΧΩ.Δ.Ε.
ΓΕΝΙΚΗ ΔΙΕΥΘΥΝΣΗ ΠΟΛΕΟΔΟΜΙΑΣ
ΔΙΕΥΘΥΝΣΗ ΤΟΠΟΓΡΑΦΙΚΩΝ ΕΦΑΡΜΟΓΩΝ

«ΣΗΜΕΙΑΚΕΣ ΤΡΟΠΟΠΟΙΗΣΕΙΣ ΣΧΕΔΙΟΥ ΠΟΛΕΩΣ»
ΜΕΛΕΤΗ ΕΦΑΡΜΟΓΗΣ ΠΟΛΕΟΔΟΜΙΚΗΣ ΜΕΛΕΤΗΣ
ΠΕΡΙΟΧΗΣ ΕΛΑΙΩΝΑ ΤΟΥ ΔΗΜΟΥ ΑΘΗΝΑΙΩΝ

ΚΤΗΜΑΤΟΓΡΑΦΙΚΟ ΔΙΑΓΡΑΜΜΑ ΕΦΑΡΜΟΓΗΣ		ΑΡΙΘΜΟΣ ΣΧΕΔΙΟΥ 6
		ΚΛΙΜΑΚΑ 1 : 1000
		ΗΜΕΡΟΜΗΝΙΑ ΙΟΥΛΙΟΣ 1999
ΑΝΑΔΟΧΟΙ	1. ΤΟΠΟΓΡΑΦΟΙ ΜΕΛΕΤΗΤΕΣ	ΥΠΟΓΡΑΦΗ
	ΟΡΙΟ ΣΥΜΒΟΥΛΟΙ ΜΗΧ/ΚΟΙ Ε.Π.Ε. ΑΝΤΩΝΙΑ ΠΑΠΑΔΑΚΗ – ΡΟΚΟΥ ΓΕΩΡΓΙΟΣ ΤΑΒΛΑΣ – ΩΡΙΩΝ Ε.Ε.	
	2. ΠΟΛΕΟΔΟΜΟΙ ΜΕΛΕΤΗΤΕΣ	
	ΒΑΣΙΛΗΣ ΚΟΥΤΣΑΚΟΣ ΒΑΚΑΛΟΠΟΥΛΟΥ ΕΛΙΣΑΒΕΤ ΝΤΟΚΟΠΟΥΛΟΣ ΔΗΜΗΤΡΙΟΣ	
ΣΥΝΤΑΞΗ	ΒΑΚΑΛΟΠΟΥΛΟΥ ΕΛΙΣΑΒΕΤ ΒΑΣΙΛΗΣ ΚΟΥΤΣΑΚΟΣ ΝΤΟΚΟΠΟΥΛΟΣ ΔΗΜΗΤΡΙΟΣ	
ΕΛΕΓΧΘΗΚΕ	ΓΕΩΡΓΙΟΣ ΤΡΙΑΝΤΑΦΥΛΛΟΥ ΤΟΠ. ΜΗΧ/ΚΟΣ ΑΣΠΑ ΤΣΑΝΟΠΟΥΛΟΥ ΤΟΠ. ΜΗΧ/ΚΟΣ	
ΘΕΩΡΗΘΗΚΕ	ΓΕΡΑΣΙΜΟΣ ΑΠΟΣΤΟΛΑΤΟΣ ΤΟΠ. ΜΗΧ/ΚΟΣ	

